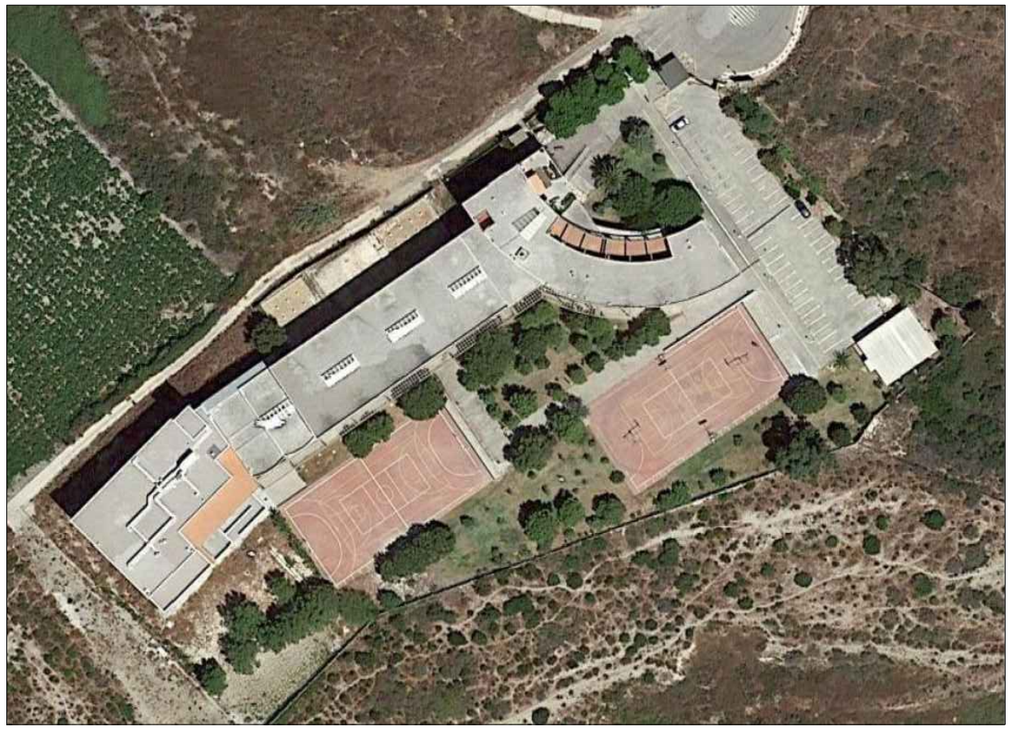

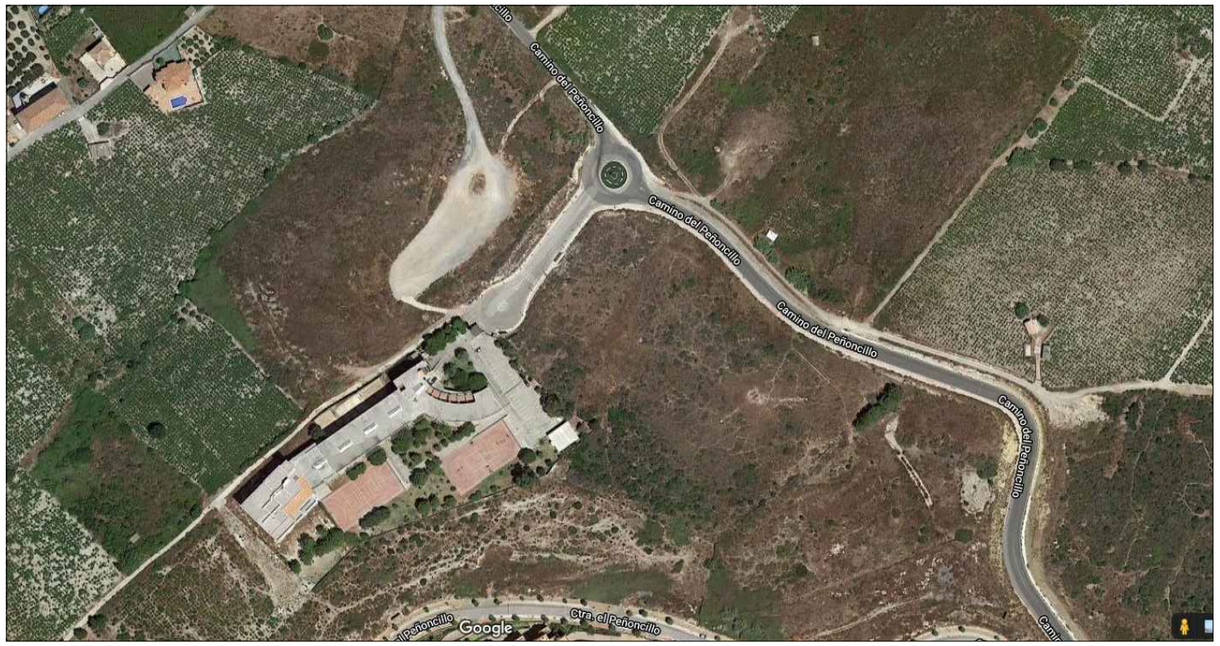

CTRA. DEL PEÑONCILLO, S/N
MANILVA, MALAGA

IES LAS VIÑAS	NICOLE MEINESZ ARQUITECTO TECNICO	PROYECTO: PLAN DE AUTOPROTECCION IES LAS VIÑAS	SITUACIÓN: CTRA. DEL PEÑONCILLO, S/N MANILVA, MALAGA	ESCALA= 1/300 NOVIEMBRE 2022	TITULO DEL PLANO: SITUACIÓN	PLANO Nº 01

PLANO N' 2: ZONAS DE SEGURIDAD Y ACCESO AL CENTRO

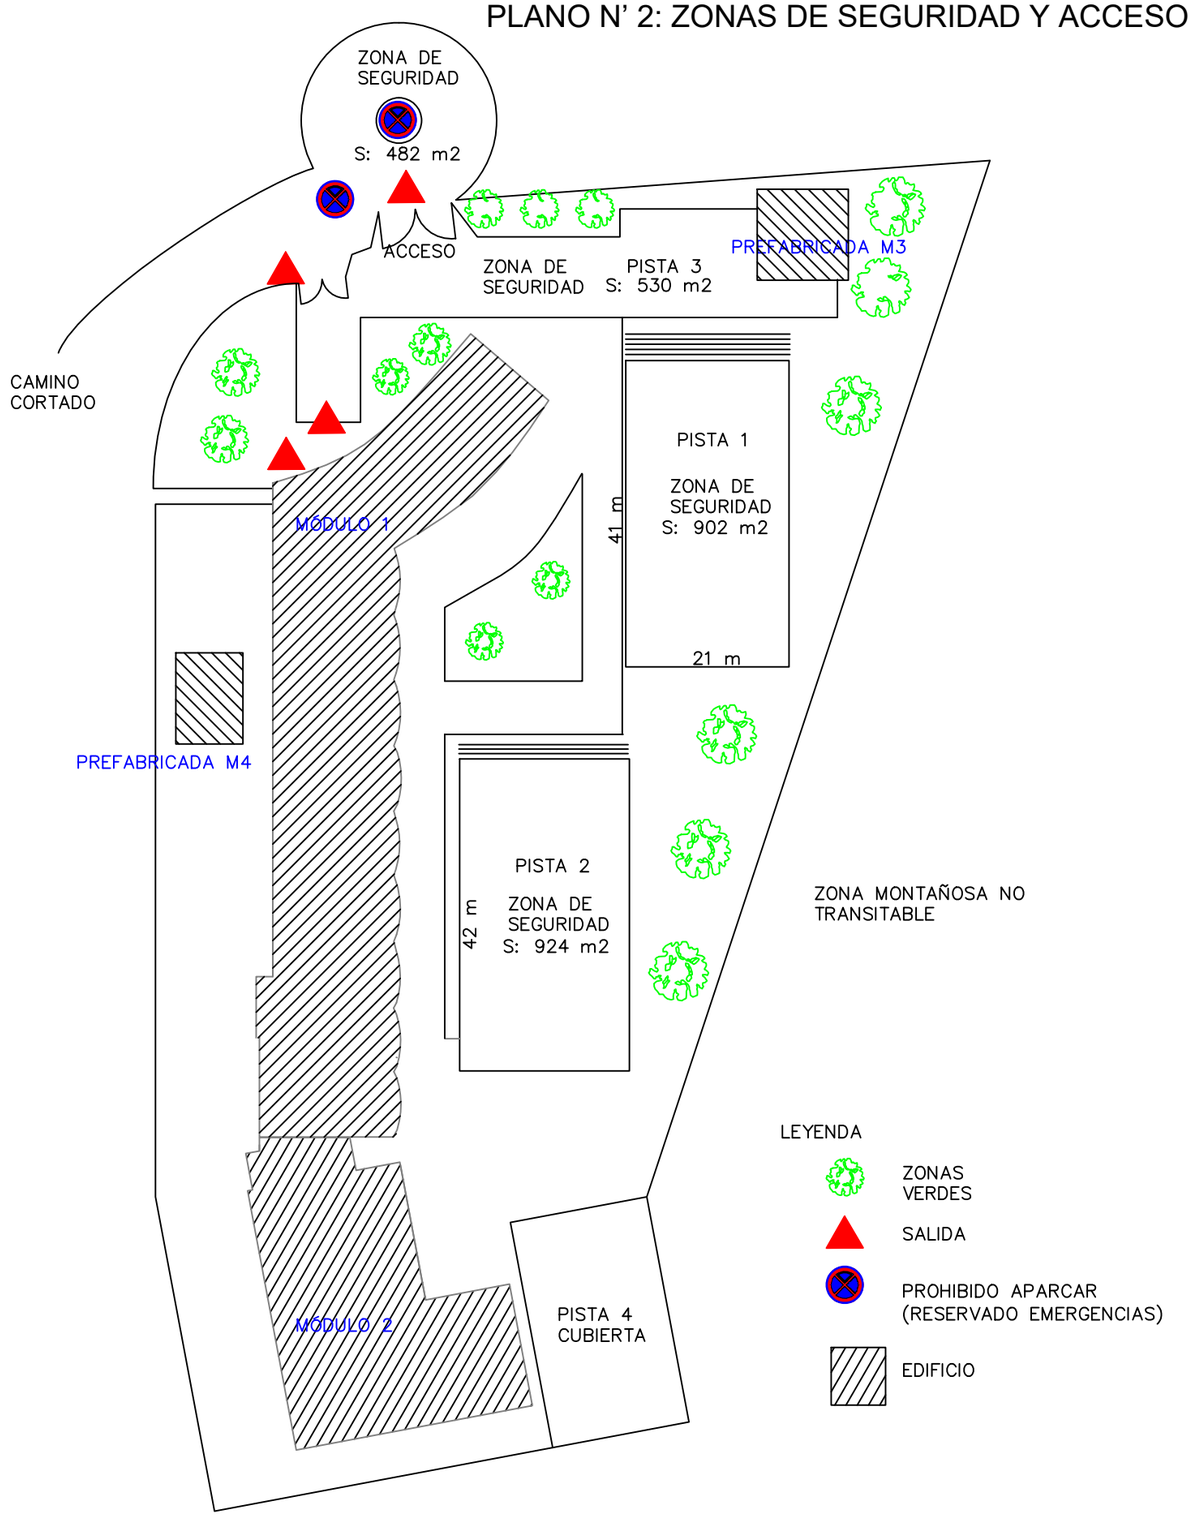

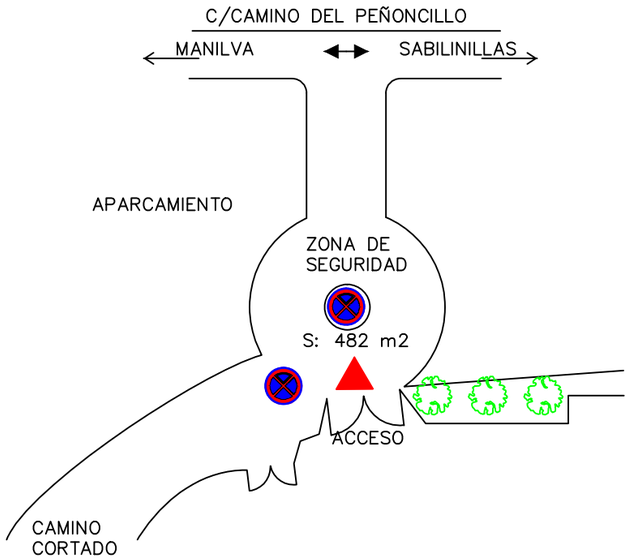

IES LAS VIÑAS	NICOLE MEINESZ ARQUITECTO TECNICO	PROYECTO: PLAN DE AUTOPROTECCION IES LAS VIÑAS	SITUACIÓN: CTRA. DEL PEÑONCILLO, S/N MANILVA, MALAGA	ESCALA= 1/300 NOVIEMBRE 2022	TITULO DEL PLANO: ZONAS DE SEGURIDAD	PLANO Nº 02

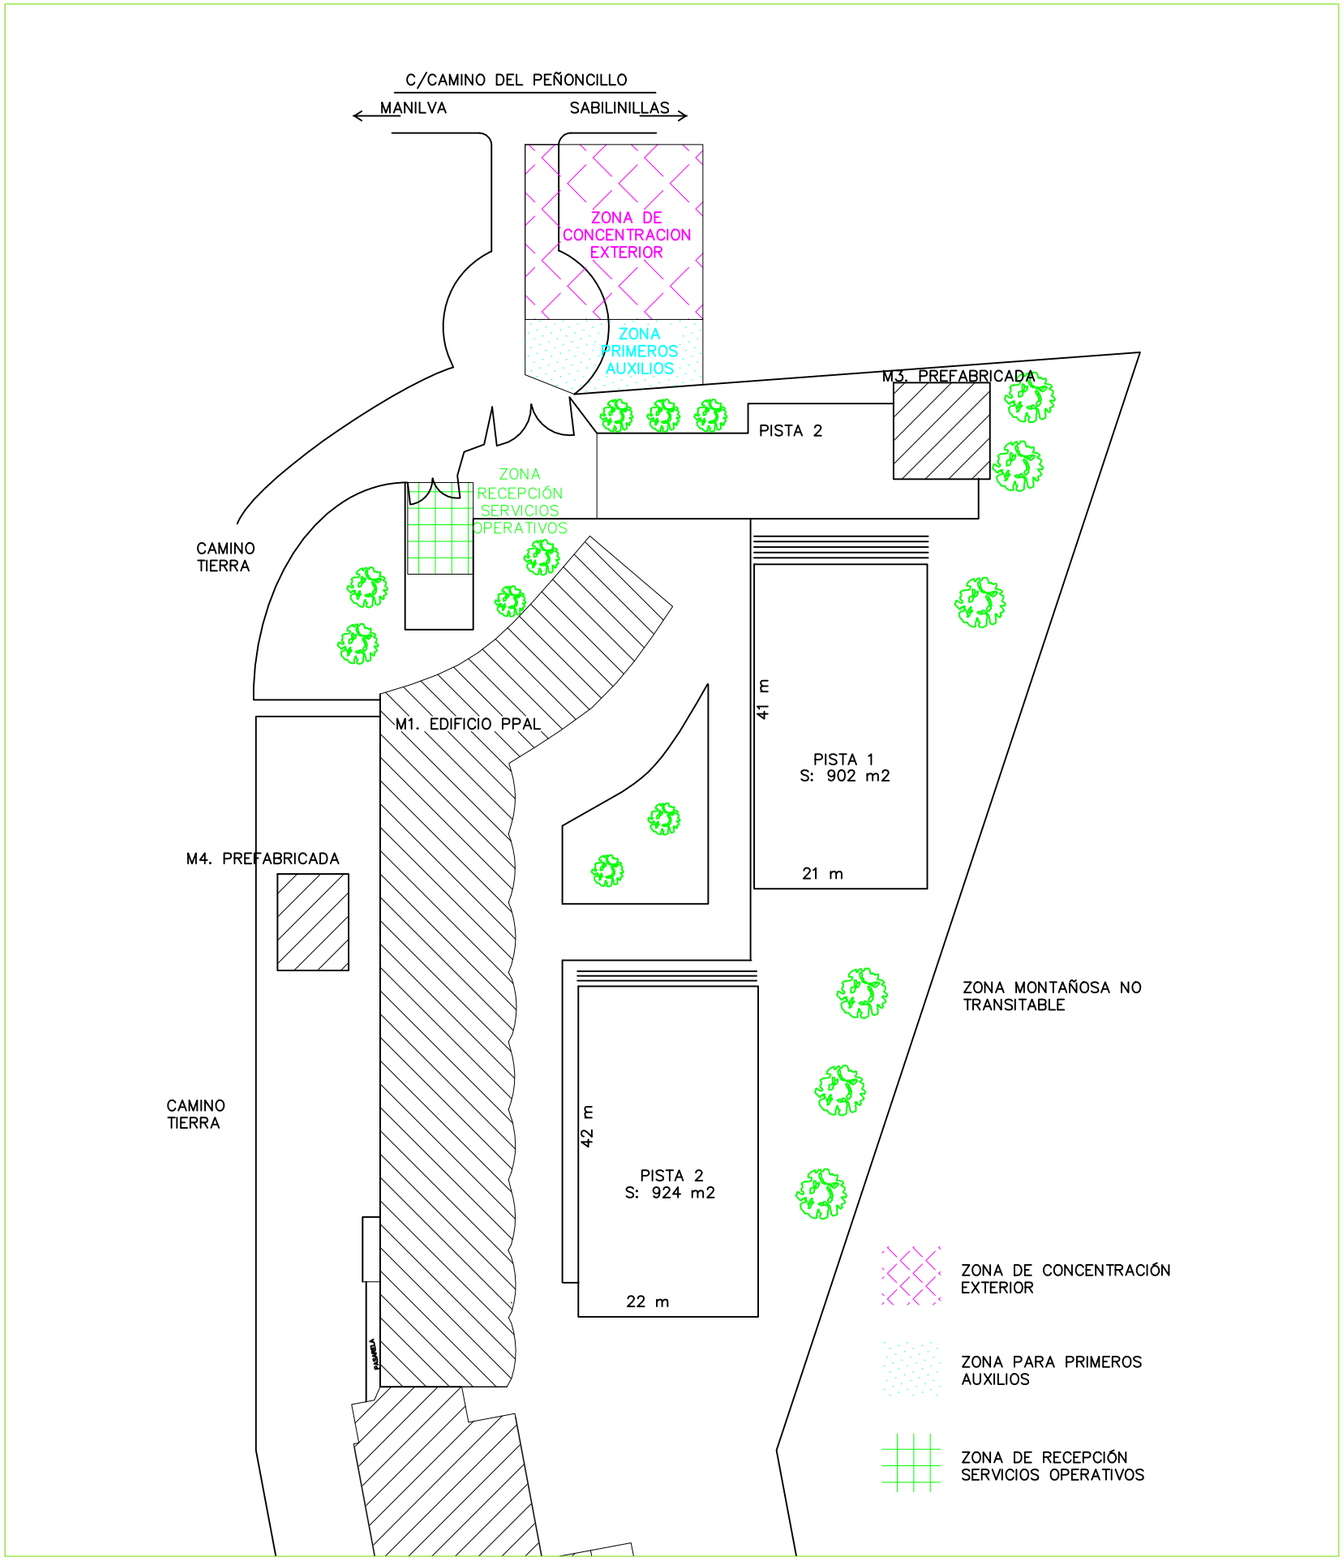

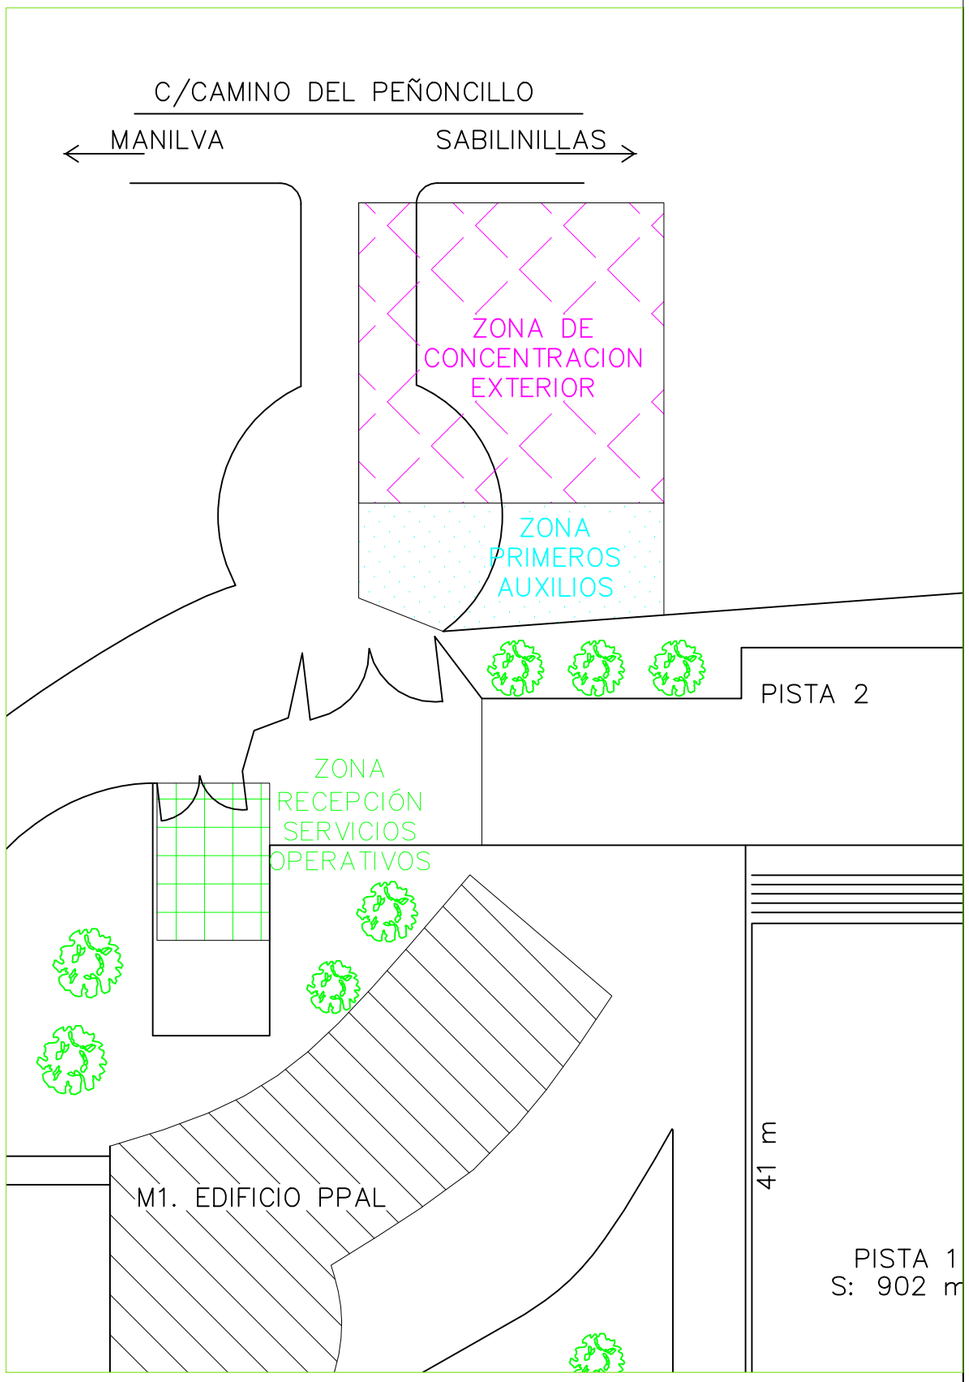

DETALLE ENTRADA AL CENTRO

IES LAS VIÑAS	NICOLE MEINESZ ARQUITECTO TECNICO	PROYECTO: PLAN DE AUTOPROTECCION IES LAS VIÑAS	SITUACIÓN: CTRA. DEL PEÑONCILLO, S/N MANILVA, MALAGA	ESCALA= 1/300 NOVIEMBRE 2022	TITULO DEL PLANO: PUNTOS CONCENTRACIÓN EXTERIOR	PLANO Nº 03

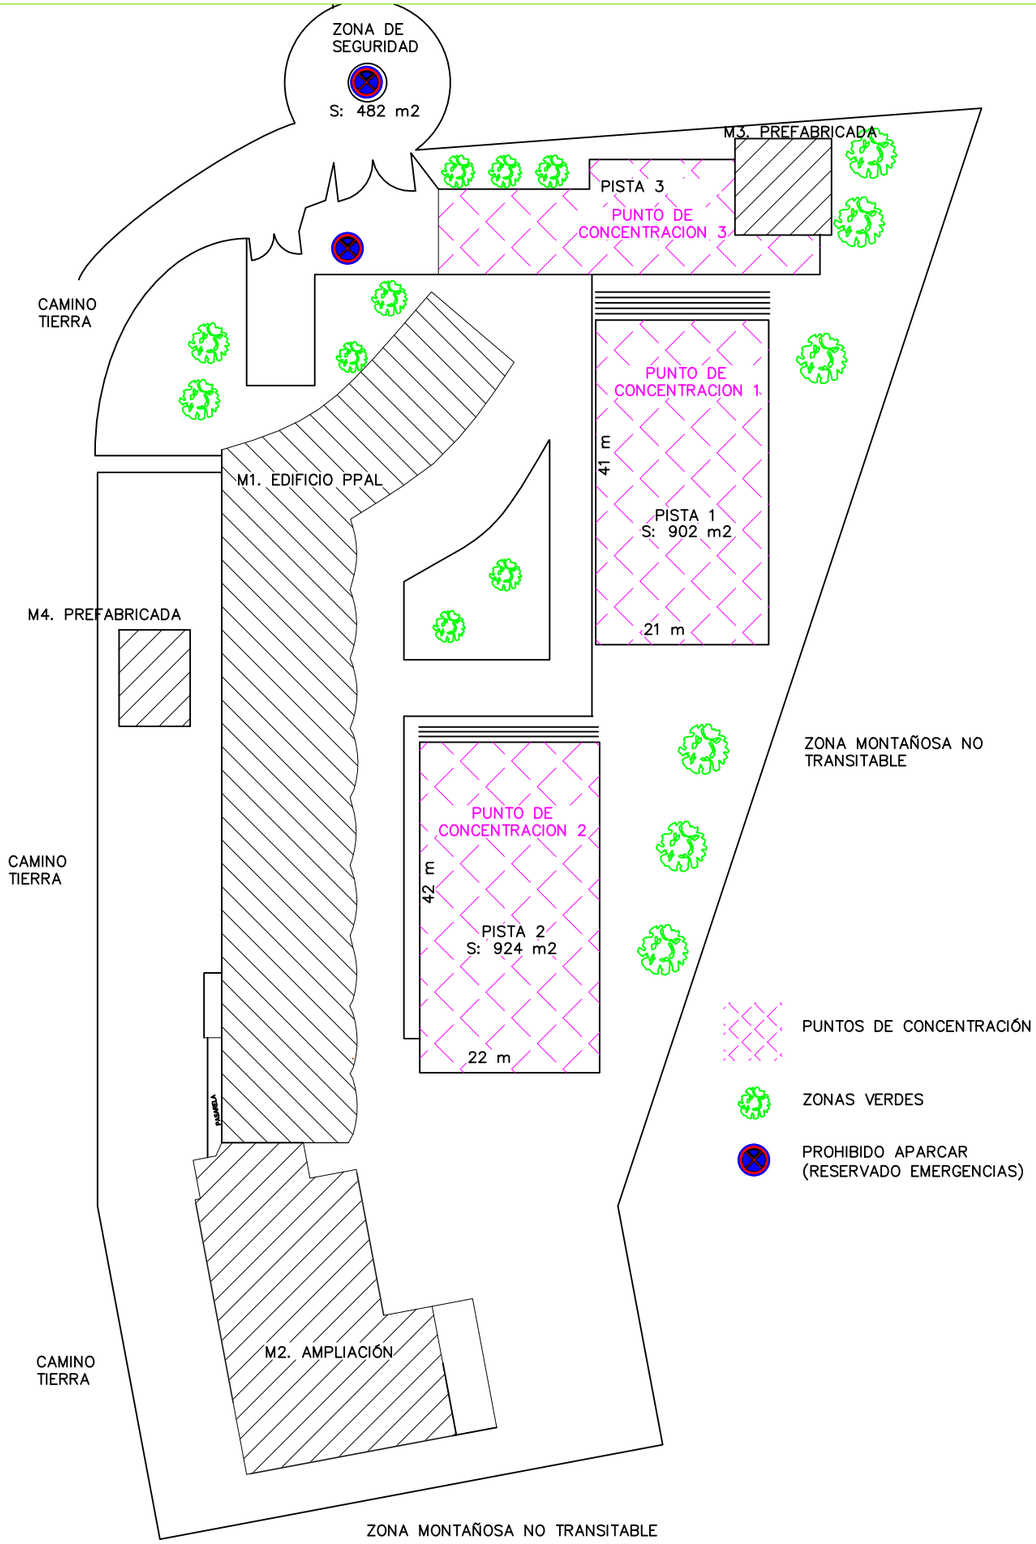

IES LAS VIÑAS	NICOLE MEINESZ ARQUITECTO TECNICO	PROYECTO: PLAN DE AUTOPROTECCION IES LAS VIÑAS	SITUACIÓN: CTRA. DEL PEÑONCILLO, S/N MANILVA, MALAGA	ESCALA= 1/300 NOVIEMBRE 2022	TITULO DEL PLANO: PUNTOS CONCENTRACIÓN INTERIOR	PLANO Nº 04

A) NIVEL –1. ACCESO DESDE EL EXTERIOR:
SALA DE CALDERAS (2 UDS)
DEPOSITO GASOIL 1.000L (1 UD)

B) NIVEL –1. ACCESO DESDE EL EXTERIOR:
ACUMULACION AGUA SISTEMA CI
DEPOSITOS AGUA 1.000L/CU (4UDS)

C) A NIVEL DE CAMINO:
CENTRO DE TRANSFORMACIÓN
Nº 5980

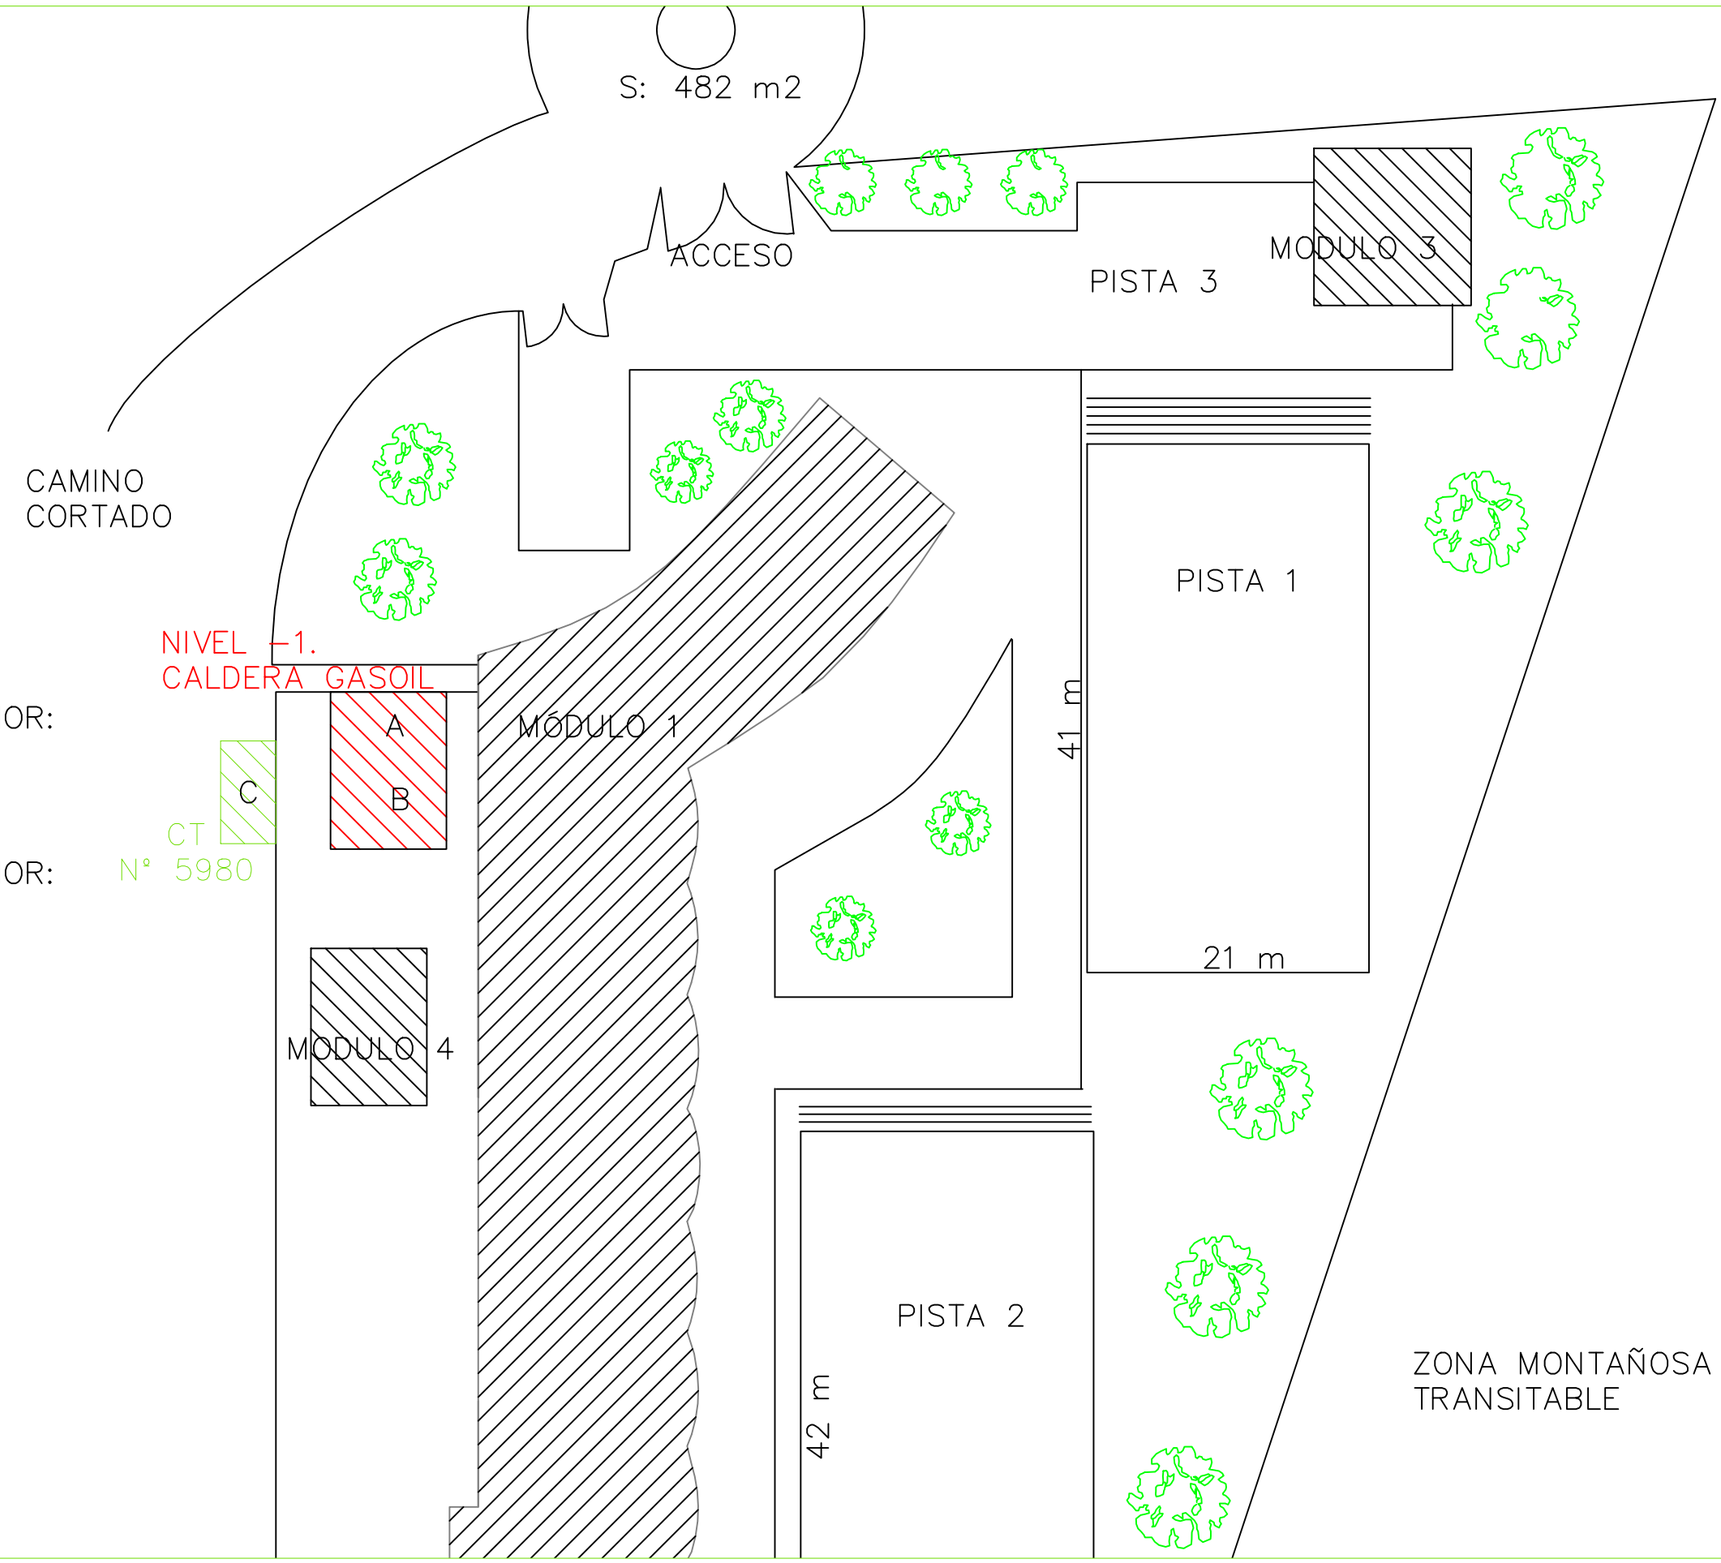

IES LAS VIÑAS	NICOLE MEINESZ ARQUITECTO TECNICO	PROYECTO: PLAN DE AUTOPROTECCION IES LAS VIÑAS	SITUACIÓN: CTRA. DEL PEÑONCILLO, S/N MANILVA, MALAGA	ESCALA= 1/300 NOVIEMBRE 2022	TITULO DEL PLANO: ZONAS DE RIESGO	PLANO Nº 04B

MÓDULO 1. PLANTA 1 (Alta)

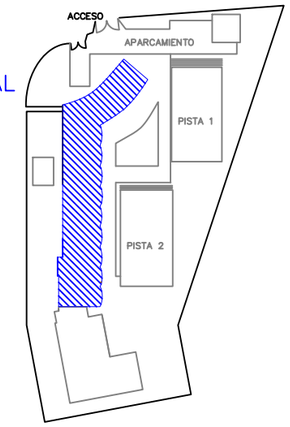

USO DEL EDIFICIO: DOCENTE (s/CTE-DB-SI)

CÁLCULO DE OCUPACIÓN - PLANTA ALTA				
	SUP m2	USO	OCUP	OCUP
AULA 10	73.38 m2	DOCENTE	1.5 m2/p	48 pers
AULA 11	67.18 m2	DOCENTE	1.5 m2/p	44 pers
AULA 12	64.11 m2	DOCENTE	1.5 m2/p	42 pers
AULA 13	63.89 m2	DOCENTE	1.5 m2/p	42 pers
AULA 14	67.05 m2	DOCENTE	1.5 m2/p	42 pers
AULA 15	63.40 m2	DOCENTE	1.5 m2/p	42 pers
AULA 16	64.29 m2	DOCENTE	1.5 m2/p	42 pers
AULA 17	75.11 m2	DOCENTE	1.5 m2/p	50 pers
AULA 18	74.16 m2	DOCENTE	1.5 m2/p	49 pers
AULA 19	75.06 m2	DOCENTE	1.5 m2/p	50 pers
AULA 20	72.73 m2	DOCENTE	1.5 m2/p	48 pers
AULA 21	67.99 m2	DOCENTE	1.5 m2/p	42 pers
DPTO ORIENTACION	36.45 m2	DOCENTE	5 m2/p	7 pers
EDUC ESPECIAL	40.83 m2	DOCENTE	5 m2/p	8 pers
SALA PROFESORES	68.35 m2	ADMINIST.	10 m2/p	6 pers
JEFATURA ESTUDIOS	35.83 m2	ADMINIST.	10 m2/p	3 pers
VICEDIRECCION	11.33 m2	ADMINIST.	10 m2/p	1 pers
BIBLIOTECA	92.33 m2	DOCENTE	5 m2/p	18 pers
ADMINISTRACION	24.62 m2	ADMINIST.	10 m2/p	2 pers
SECRETARIA	11.50 m2	ADMINIST.	10 m2/p	1 pers
DIRECCION	14.50 m2	ADMINIST.	10 m2/p	1 pers

OCUPACIÓN TOTAL - PLANTA ALTA: 588 PERSONAS

IES LAS VIÑAS	NICOLE MEINESZ ARQUITECTO TECNICO	PROYECTO: PLAN DE AUTOPROTECCION IES LAS VIÑAS	SITUACIÓN: CTRA. DEL PEÑONCILLO, S/N MANILVA, MALAGA	ESCALA = gráfica NOVIEMBRE 2022	TITULO DEL PLANO: OCUPACIÓN 01. MODULO 1 PLANTA 1	PLANO Nº 05.1

MÓDULO 1. PLANTA 1 (Alta)

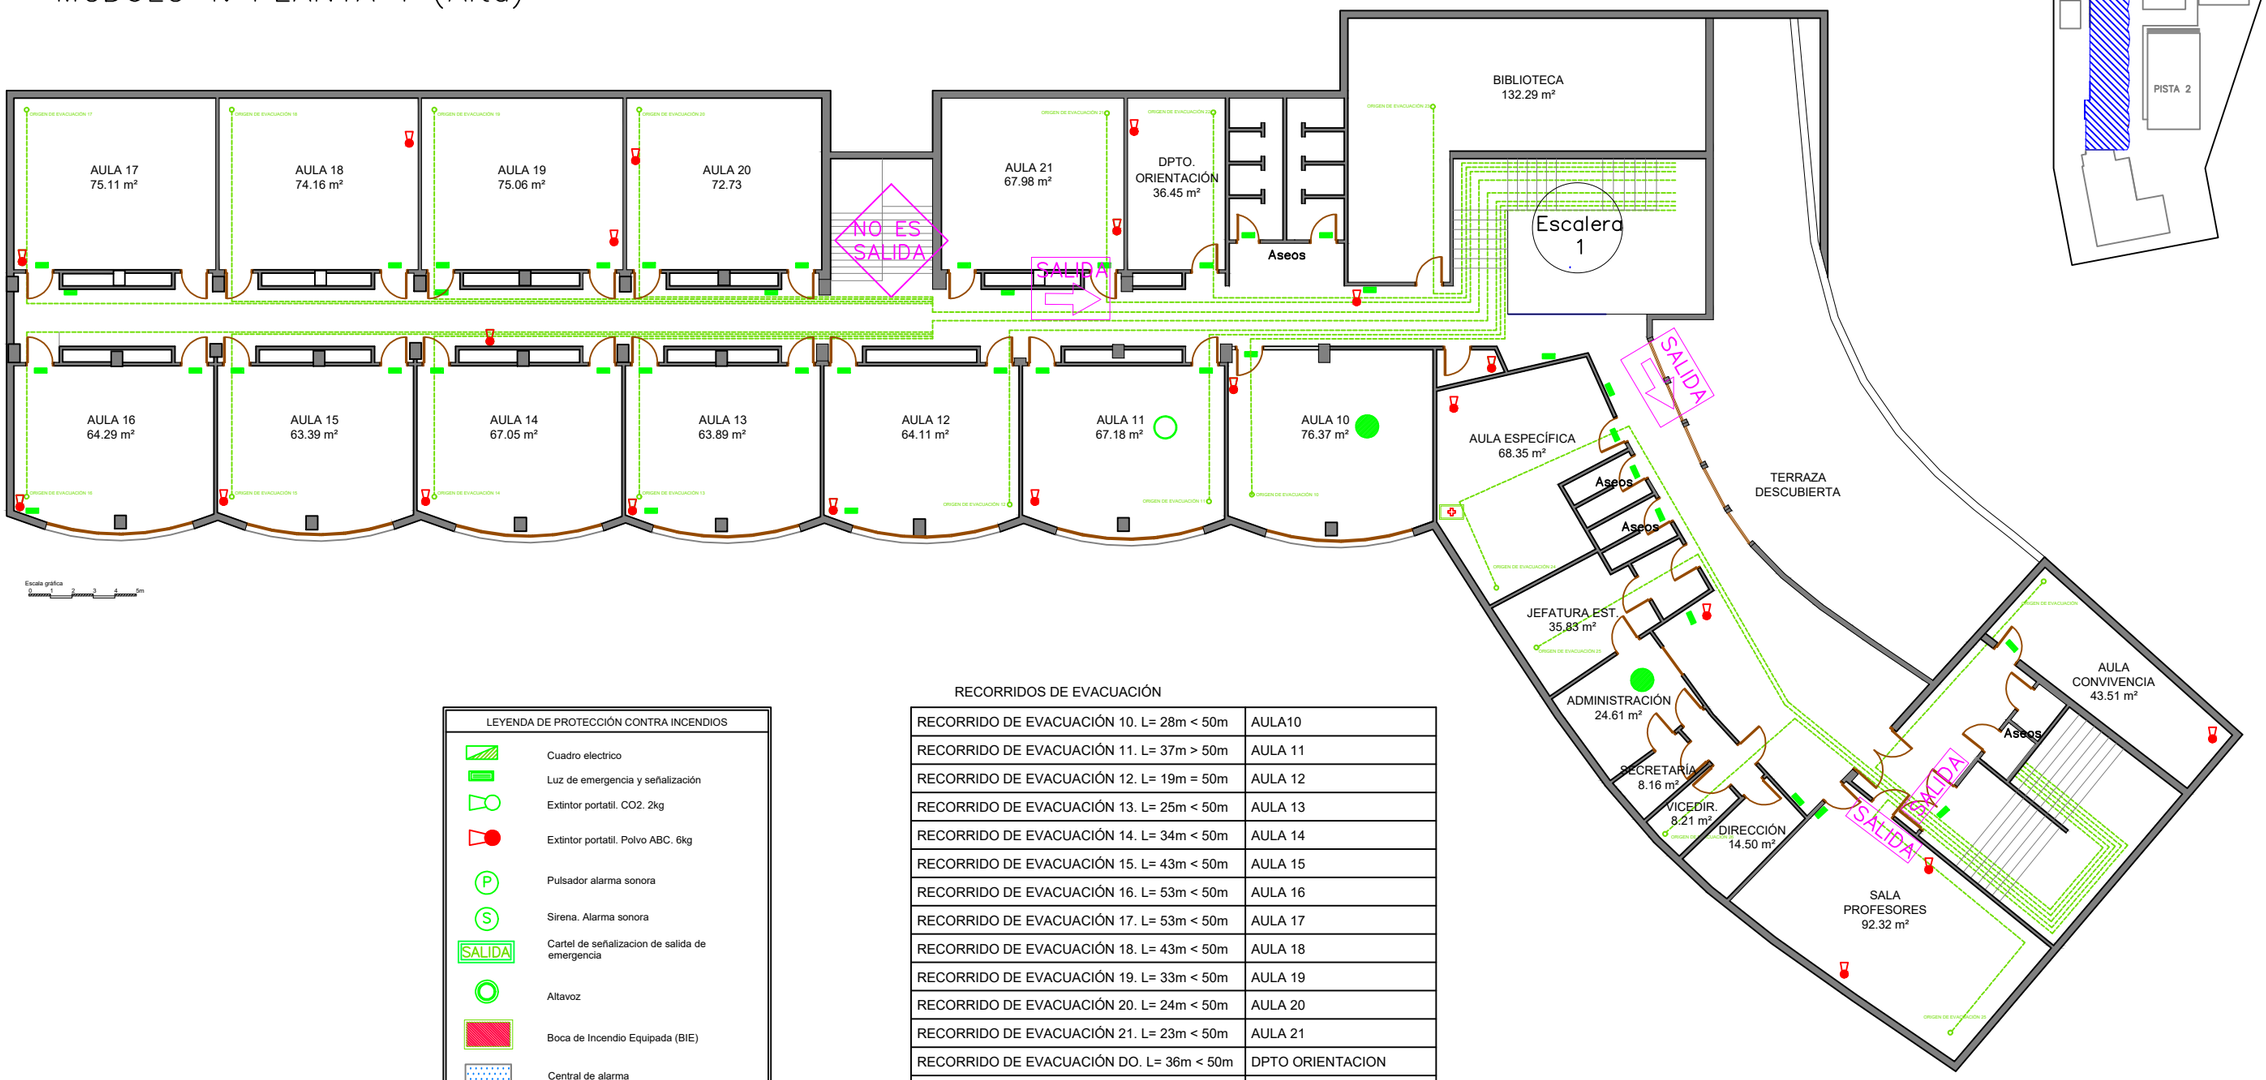

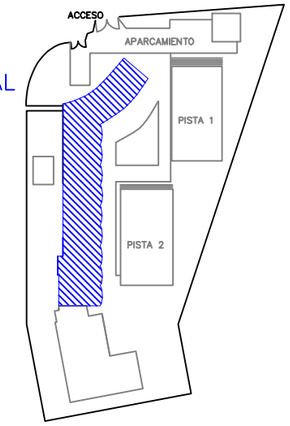

Escala gráfica
0 1 2 3 4 5m

LEYENDA DE PROTECCIÓN CONTRA INCENDIOS

- Cuadro electrico
- Luz de emergencia y señalización
- Extintor portatil. CO2. 2kg
- Extintor portatil. Polvo ABC. 6kg
- Pulsador alarma sonora
- Sirena. Alarma sonora
- Cartel de señalizacion de salida de emergencia
- Altavoz
- Boca de Incendio Equipada (BIE)
- Central de alarma
- Detector de humos
- Botiquín

- Zonas de Riesgo
- Profesorado que coordina la evacuación
- Coordinador suplente

RECORRIDOS DE EVACUACIÓN

RECORRIDO DE EVACUACIÓN 10. L= 28m < 50m	AULA10
RECORRIDO DE EVACUACIÓN 11. L= 37m > 50m	AULA 11
RECORRIDO DE EVACUACIÓN 12. L= 19m = 50m	AULA 12
RECORRIDO DE EVACUACIÓN 13. L= 25m < 50m	AULA 13
RECORRIDO DE EVACUACIÓN 14. L= 34m < 50m	AULA 14
RECORRIDO DE EVACUACIÓN 15. L= 43m < 50m	AULA 15
RECORRIDO DE EVACUACIÓN 16. L= 53m < 50m	AULA 16
RECORRIDO DE EVACUACIÓN 17. L= 53m < 50m	AULA 17
RECORRIDO DE EVACUACIÓN 18. L= 43m < 50m	AULA 18
RECORRIDO DE EVACUACIÓN 19. L= 33m < 50m	AULA 19
RECORRIDO DE EVACUACIÓN 20. L= 24m < 50m	AULA 20
RECORRIDO DE EVACUACIÓN 21. L= 23m < 50m	AULA 21
RECORRIDO DE EVACUACIÓN DO. L= 36m < 50m	DPTO ORIENTACION
RECORRIDO DE EVACUACIÓN EE. L= 26m < 50m	EDUCACION ESPECIAL
RECORRIDO DE EVACUACIÓN SP. L= 49m > 50m	SALA PROFESORES
RECORRIDO DE EVACUACIÓN JE. L= 38m < 50m	JEFATURA ESTUDIOS
RECORRIDO DE EVACUACIÓN VD. L= 33m < 50m	VICEDIRECCION
RECORRIDO DE EVACUACIÓN BB. L= 43m < 50m	BIBLIOTECA

IES LAS VIÑAS	NICOLE MEINESZ ARQUITECTO TECNICO	PROYECTO: PLAN DE AUTOPROTECCION IES LAS VIÑAS	SITUACIÓN: CTRA. DEL PEÑONCILLO, S/N MANILVA, MALAGA	ESCALA = gráfica NOVIEMBRE 2022	TITULO DEL PLANO: VIAS DE EVACUACIÓN 01. MODULO 1 PLANTA 1	PLANO Nº 05.2

MÓDULO 1. PLANTA 0 (Acceso)

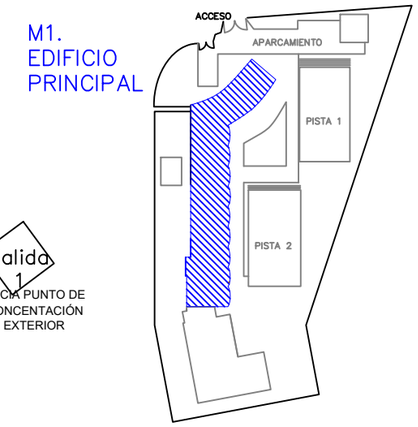

USO DEL EDIFICIO: DOCENTE (s/CTE-DB-SI)

CÁLCULO DE OCUPACIÓN -MÓDULO 2- PLANTA BAJA				
	SUP m2	USO	OCUP	OCUP
CONSERJERÍA	20.57 m2	ADMINIST.	10 m2/p	2 pers
LAB. FÍSICA	67.62 m2	DOCENTE	5 m2/p	13 pers
DPTO. FÍSICA	30.03 m2	ADMINIST.	10 m2/p	3 pers
DPTO. QUÍMICA	35.25 m2	DOCENTE	10 m2/p	3 pers
AULA 8 a	74.16 m2	DOCENTE	1.5 m2/p	49 pers
LAB. C.NATURALES	75.08 m2	ADMINIST.	5 m2/p	15 pers
DPTO. C.NATURALES	36.94 m2	ADMINIST.	10 m2/p	3 pers
AULA 1	69.23 m2	DOCENTE	1.5 m2/p	46 pers
AULA 2 INFORMATICA	67.18 m2	DOCENTE	1.5 m2/p	44 pers
AULA 3	64.11 m2	DOCENTE	1.5 m2/p	42 pers
AULA 4	63.89 m2	DOCENTE	1.5 m2/p	42 pers
AULA 5	67.05 m2	DOCENTE	1.5 m2/p	44 pers
AULA 6	63.39 m2	DOCENTE	1.5 m2/p	42 pers
AULA 7	63.77 m2	DOCENTE	1.5 m2/p	42 pers
AULA 8	59.01 m2	DOCENTE	1.5 m2/p	39 pers
AULA 9	44.33 m2	DOCENTE	1.5 m2/p	29 pers
DPTO C. FORMATIVOS	23.03 m2	ADMINIST.	10 m2/p	2 pers
FPB EE 2	50.18 m2	DOCENTE	1.5 m2/p	42 pers
FPGM IEA 2	71.12 m2	DOCENTE	1.5 m2/p	42 pers
FPGM IEA 1	38.35 m2	DOCENTE	1.5 m2/p	23 pers
FPB EE 1	29.73 m2	DOCENTE	1.5 m2/p	19 pers
CAFETERÍA	105.07 m2	PUBLICO	1.5 m2/p	70 pers

OCUPACIÓN TOTAL -MÓDULO 1- PLANTA ACCESO: 656 PERSONAS

IES LAS VIÑAS	NICOLE MEINESZ ARQUITECTO TECNICO	PROYECTO: PLAN DE AUTOPROTECCION IES LAS VIÑAS	SITUACIÓN: CTRA. DEL PEÑONCILLO, S/N MANILVA, MALAGA	ESCALA = gráfica NOVIEMBRE 2022	TITULO DEL PLANO: OCUPACION. MÓDULO 1 PLANTA 0	PLANO Nº 06.1

MÓDULO 1. PLANTA 0 (Acceso)

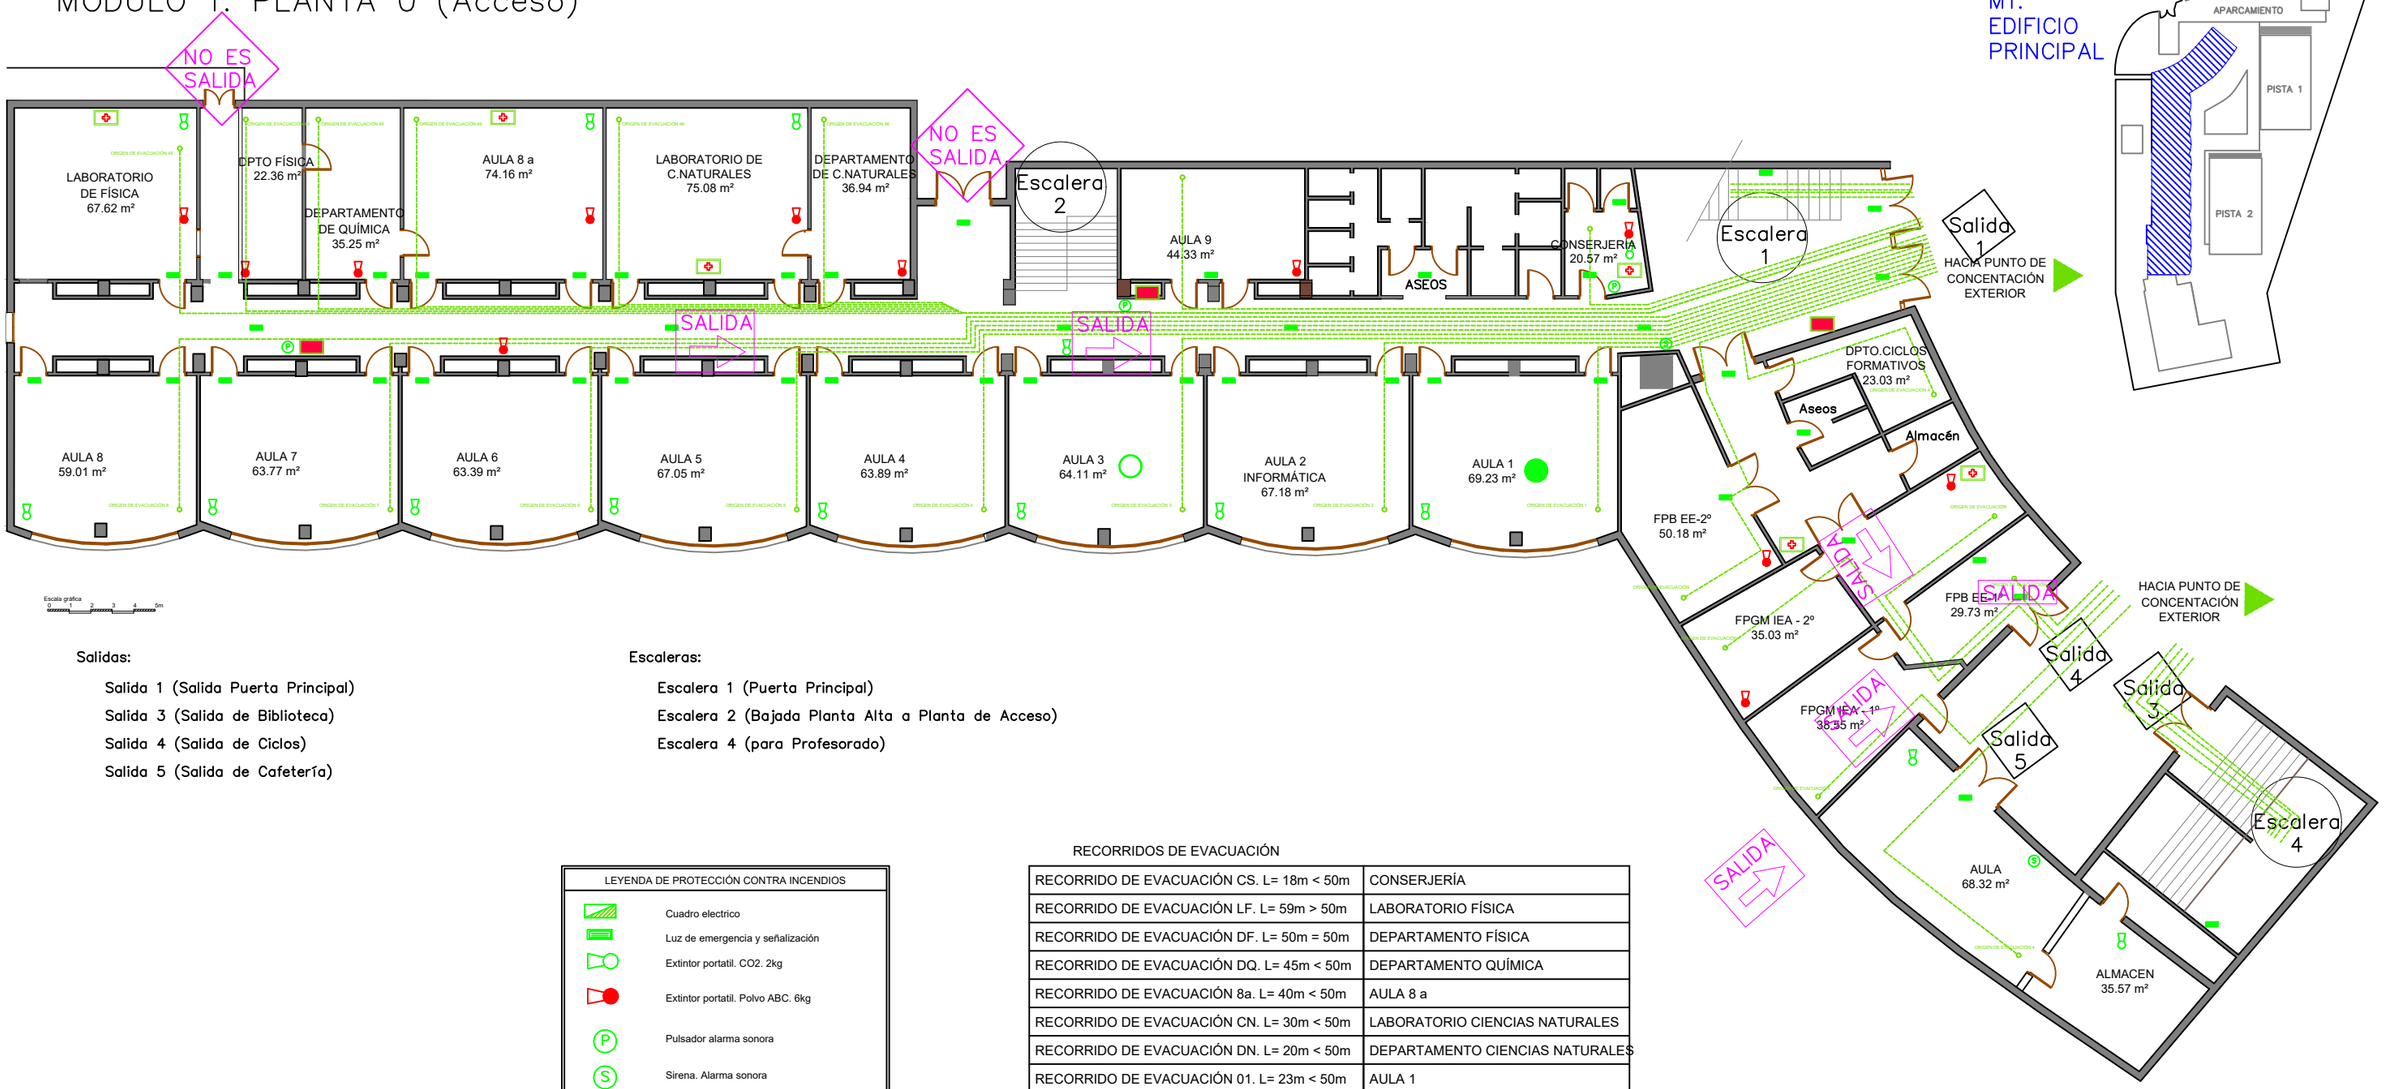

Salidas:

- Salida 1 (Salida Puerta Principal)
- Salida 3 (Salida de Biblioteca)
- Salida 4 (Salida de Ciclos)
- Salida 5 (Salida de Cafetería)

Escaleras:

- Escalera 1 (Puerta Principal)
- Escalera 2 (Bajada Planta Alta a Planta de Acceso)
- Escalera 4 (para Profesorado)

LEYENDA DE PROTECCIÓN CONTRA INCENDIOS

- Cuadro electrico
- Luz de emergencia y señalización
- Extintor portatil. CO2. 2kg
- Extintor portatil. Polvo ABC. 6kg
- Pulsador alarma sonora
- Sirena. Alarma sonora
- SALIDA — Cartel de señalizacion de salida de emergencia
- Altavoz
- Boca de Incendio Equipada (BIE)
- Central de alarma
- Detector de humos
- Botiquín

- Zonas de Riesgo
- Profesorado que coordina la evacuación
- Coordinador suplente

RECORRIDOS DE EVACUACIÓN

RECORRIDO DE EVACUACIÓN CS. L= 18m < 50m	CONSERJERÍA
RECORRIDO DE EVACUACIÓN LF. L= 59m > 50m	LABORATORIO FÍSICA
RECORRIDO DE EVACUACIÓN DF. L= 50m = 50m	DEPARTAMENTO FÍSICA
RECORRIDO DE EVACUACIÓN DQ. L= 45m < 50m	DEPARTAMENTO QUÍMICA
RECORRIDO DE EVACUACIÓN 8a. L= 40m < 50m	AULA 8 a
RECORRIDO DE EVACUACIÓN CN. L= 30m < 50m	LABORATORIO CIENCIAS NATURALES
RECORRIDO DE EVACUACIÓN DN. L= 20m < 50m	DEPARTAMENTO CIENCIAS NATURALES
RECORRIDO DE EVACUACIÓN 01. L= 23m < 50m	AULA 1
RECORRIDO DE EVACUACIÓN 02. L= 33m < 50m	AULA 2 INFORMÁTICA
RECORRIDO DE EVACUACIÓN 03. L= 42m < 50m	AULA 3
RECORRIDO DE EVACUACIÓN 04. L= 16m < 50m	AULA 4
RECORRIDO DE EVACUACIÓN 05. L= 24m < 50m	AULA 5
RECORRIDO DE EVACUACIÓN 06. L= 34m < 50m	AULA 6
RECORRIDO DE EVACUACIÓN 07. L= 43m < 50m	AULA 7
RECORRIDO DE EVACUACIÓN 08. L= 42m > 50m	AULA 8
RECORRIDO DE EVACUACIÓN 09. L= 41m < 50m	AULA 9
RECORRIDO DE EVACUACIÓN CF. L= 22m < 50m	DEPARTAMENTO CICLOS FORMATIVOS
RECORRIDO DE EVACUACIÓN EE. L= 27m < 50m	FPB EE 2º
RECORRIDO DE EVACUACIÓN IEA. L= 35m < 50m	FPGM IEA 2º
RECORRIDO DE EVACUACIÓN IEA L= 47m < 50m	FPGM IEA 1º
RECORRIDO DE EVACUACIÓN EE. L= 47m < 50m	FPB EE 1º
RECORRIDO DE EVACUACIÓN CF. L= 29m < 50m	CAFETERÍA

IES LAS VIÑAS	NICOLE MEINESZ ARQUITECTO TECNICO	PROYECTO: PLAN DE AUTOPROTECCION IES LAS VIÑAS	SITUACIÓN: CTRA. DEL PEÑONCILLO, S/N MANILVA, MALAGA	ESCALA = gráfica NOVIEMBRE 2022	TITULO DEL PLANO: VIAS DE EVACUACIÓN 02. MÓDULO 1 PLANTA 0	PLANO Nº 06.2

MÓDULO 1. PLANTA –1 (Baja)

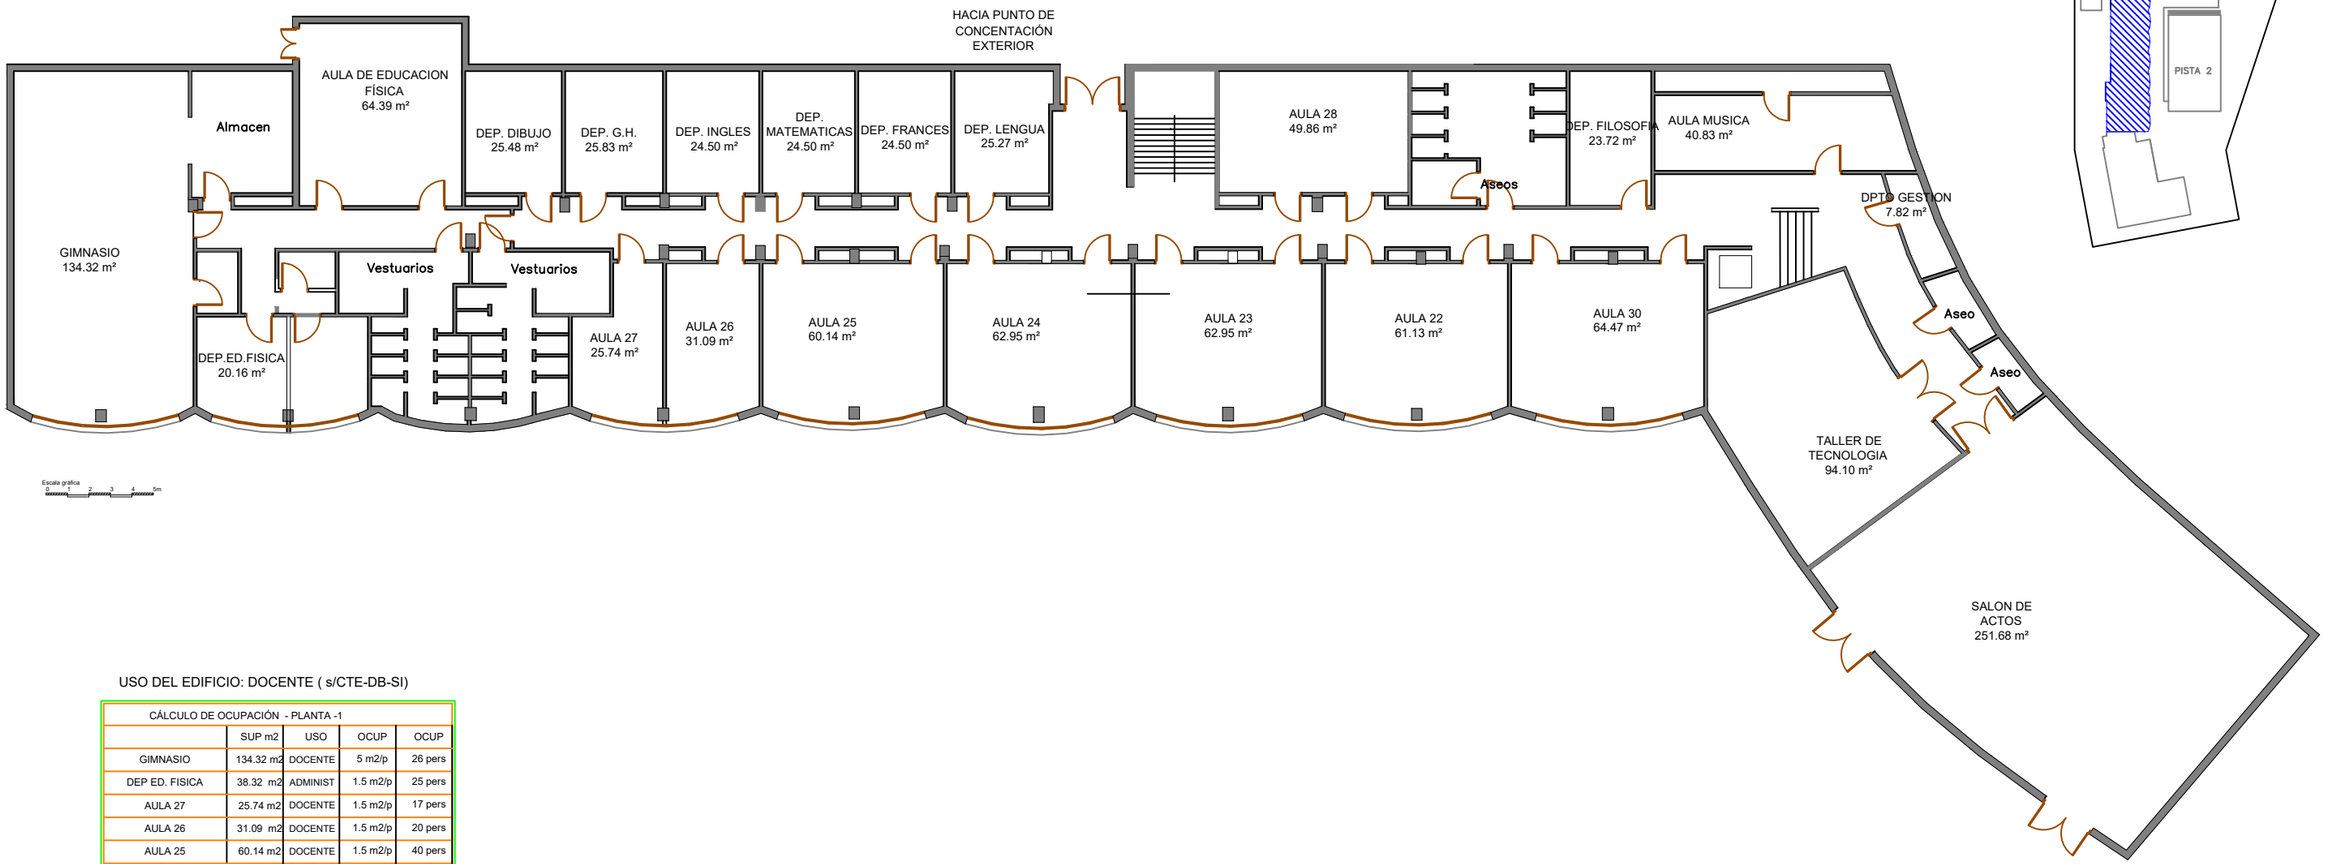

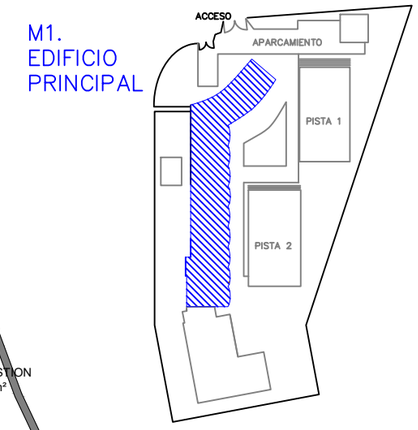

USO DEL EDIFICIO: DOCENTE (s/CTE-DB-SI)

CÁLCULO DE OCUPACIÓN - PLANTA -1				
	SUP m2	USO	OCUP	OCUP
GIMNASIO	134.32 m2	DOCENTE	5 m2/p	26 pers
DEP ED. FISICA	38.32 m2	ADMINIST	1.5 m2/p	25 pers
AULA 27	25.74 m2	DOCENTE	1.5 m2/p	17 pers
AULA 26	31.09 m2	DOCENTE	1.5 m2/p	20 pers
AULA 25	60.14 m2	DOCENTE	1.5 m2/p	40 pers
AULA 24	62.95 m2	DOCENTE	1.5 m2/p	41 pers
AULA 23	62.95 m2	DOCENTE	1.5 m2/p	41 pers
AULA 22	61.13 m2	DOCENTE	1.5 m2/p	41 pers
AULA 30	64.47 m2	DOCENTE	5 m2/p	12 pers
TALLER TECNOLOGIA	94.10 m2	DOCENTE	5 m2/p	18 pers
SALON DE ACTOS	251.68 m2	DOCENTE	1.5 m2/p	167 pers
DPTO GEST ADM	7.82 m2	ADMINIST	10 m2/p	1 pers
AULA 28	40.83 m2	DOCENTE	1.5 m2/p	27 pers
DEP FILOSOFIA	23.72 m2	ADMINIST	10 m2/p	2 pers
AULA 29	49.86 m2	DOCENTE	1.5 m2/p	33 pers
DEP LENGUA	25.27 m2	ADMINIST	10 m2/p	2 pers
DEP FRANCES	24.50 m2	ADMINIST	10 m2/p	2 pers
DEP MATEM	24.50 m2	ADMINIST	10 m2/p	2 pers
DEP INGLES	24.50 m2	ADMINIST	10 m2/p	2 pers
DEP G H	25.83 m2	ADMINIST	10 m2/p	2 pers
DEP DIBUJO	25.48 m2	ADMINIST	10 m2/p	2 pers
AULA EF	64.39 m2	DOCENTE	1.5 m2/p	42 pers

OCUPACIÓN TOTAL - PLANTA -1: 565 PERSONAS

IES LAS VIÑAS	NICOLE MEINESZ ARQUITECTO TECNICO	PROYECTO: PLAN DE AUTOPROTECCION IES LAS VIÑAS	SITUACIÓN: CTRA. DEL PEÑONCILLO, S/N MANILVA, MALAGA	ESCALA = gráfica NOVIEMBRE 2022	TITULO DEL PLANO: OCUPACION. MÓDULO 1 PLANTA-1	PLANO Nº 07.1

MÓDULO 1. PLANTA –1 (Baja)

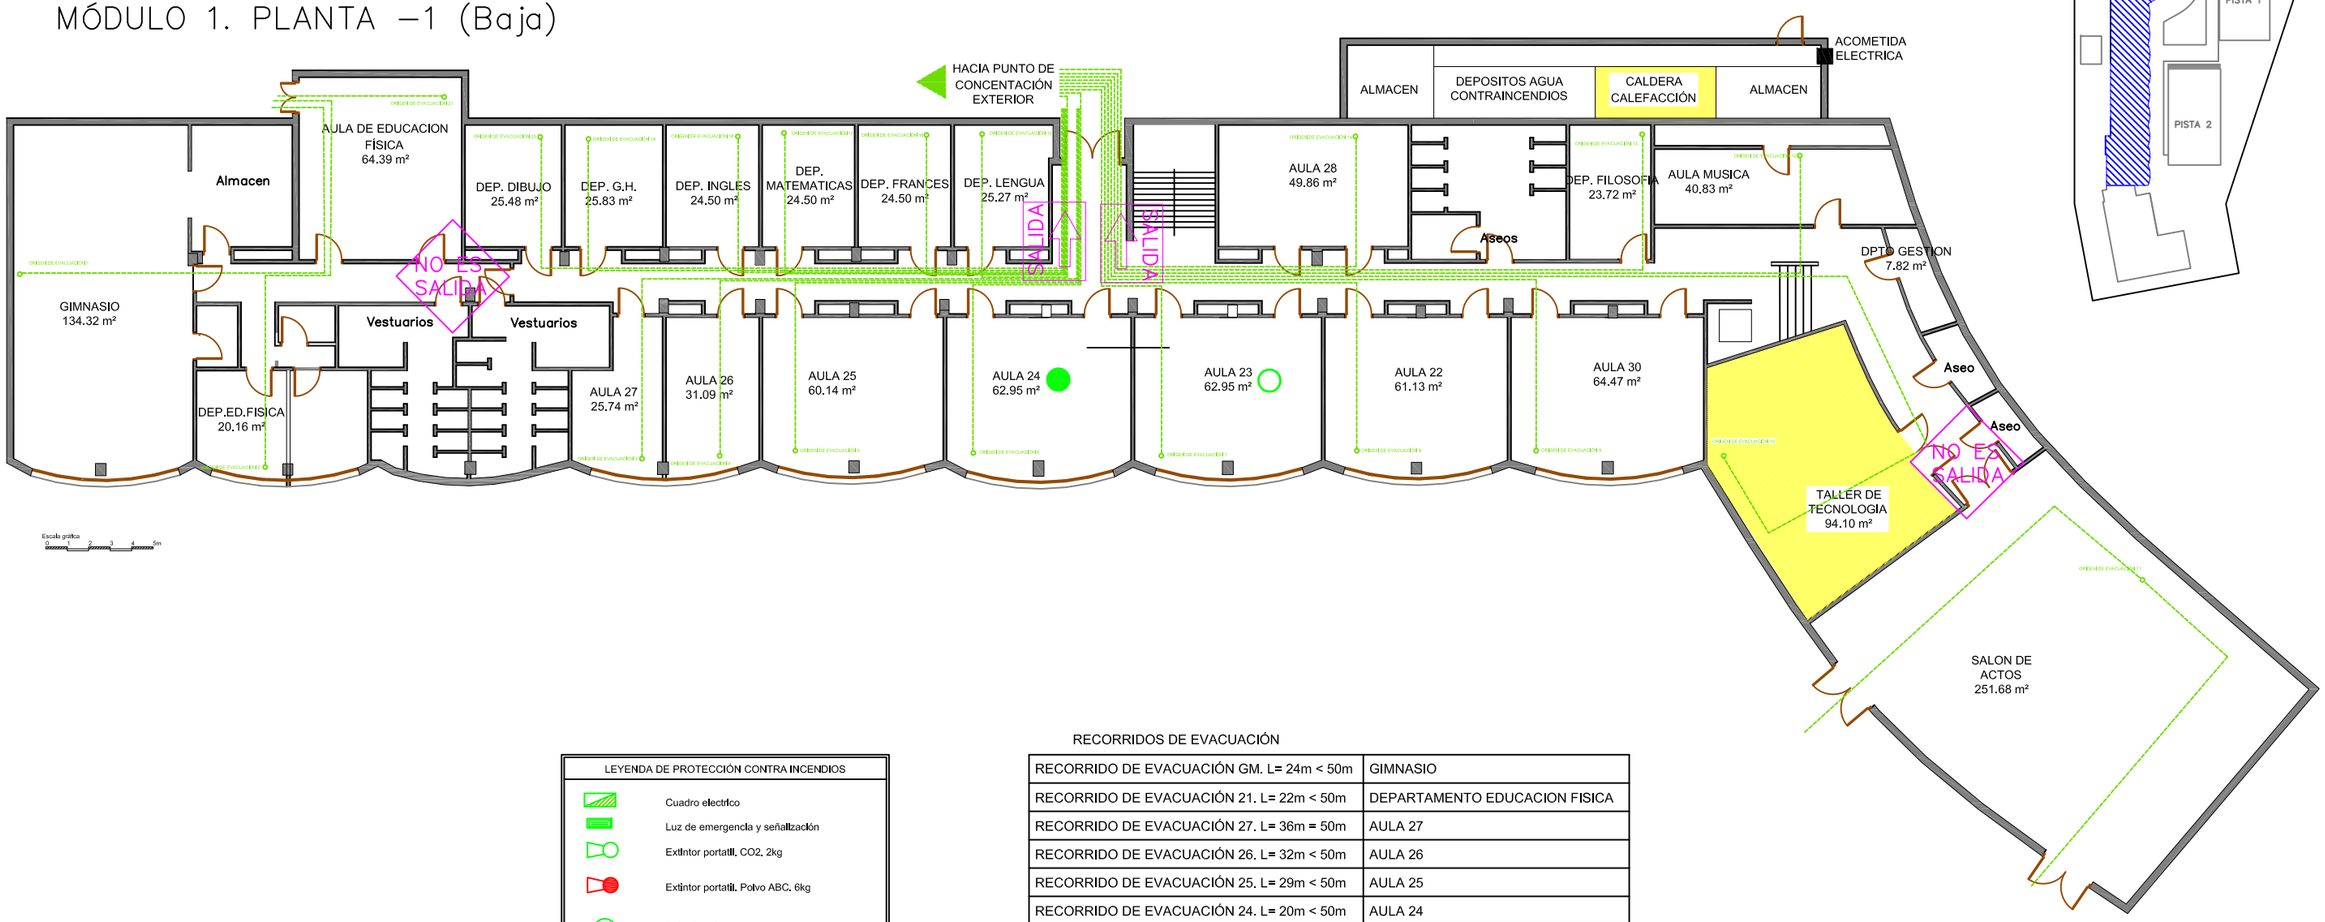

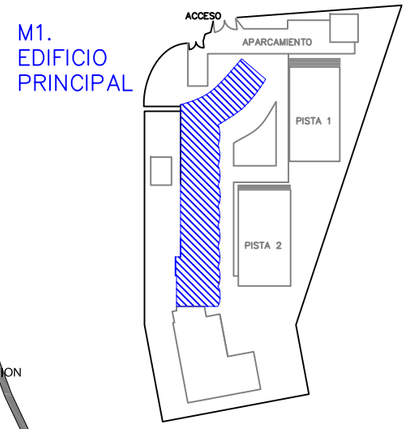

LEYENDA DE PROTECCIÓN CONTRA INCENDIOS

- Cuadro electrico
- Luz de emergencia y señalización
- Extintor portatil. CO2. 2kg
- Extintor portatil. Polvo ABC. 6kg
- Pulsador alarma sonora
- Sirena. Alarma sonora
- SALIDA — Cartel de señalizacion de salida de emergencia
- Altavoz
- Boca de Incendio Equipada (BIE)
- Central de alarma
- Detector de humos
- Botiquin

- Zonas de Riesgo
- Profesorado que coordina la evacuación
- Coordinador suplente

RECORRIDOS DE EVACUACIÓN

RECORRIDO DE EVACUACIÓN GM. L= 24m < 50m	GIMNASIO
RECORRIDO DE EVACUACIÓN 21. L= 22m < 50m	DEPARTAMENTO EDUCACION FISICA
RECORRIDO DE EVACUACIÓN 27. L= 36m = 50m	AULA 27
RECORRIDO DE EVACUACIÓN 26. L= 32m < 50m	AULA 26
RECORRIDO DE EVACUACIÓN 25. L= 29m < 50m	AULA 25
RECORRIDO DE EVACUACIÓN 24. L= 20m < 50m	AULA 24
RECORRIDO DE EVACUACIÓN 23. L= 18m < 50m	AULA 23
RECORRIDO DE EVACUACIÓN 22. L= 27m < 50m	AULA 22
RECORRIDO DE EVACUACIÓN 30. L= 35m < 50m	AULA 30
RECORRIDO DE EVACUACIÓN TT. L= 31m < 50m	TALLER DE TECNOLOGIA
RECORRIDO DE EVACUACIÓN SA. L= 19m < 50m	SALON DE ACTOS
RECORRIDO DE EVACUACIÓN 28. L= 34m < 50m	AULA 28
RECORRIDO DE EVACUACIÓN DF. L= 37m < 50m	DEP FILOSOFIA
RECORRIDO DE EVACUACIÓN 29. L= 24m < 50m	AULA 29
RECORRIDO DE EVACUACIÓN DL. L= 18m > 50m	DEP LENGUA
RECORRIDO DE EVACUACIÓN DF. L= 20m < 50m	DEP FRANCES
RECORRIDO DE EVACUACIÓN DM. L= 27m < 50m	DEP MATEMATICAS
RECORRIDO DE EVACUACIÓN DI. L= 29m < 50m	DEP INGLES
RECORRIDO DE EVACUACIÓN DG. L= 35m < 50m	DEP G e H
RECORRIDO DE EVACUACIÓN DD. L= 37m < 50m	DEP DIBUJO
RECORRIDO DE EVACUACIÓN AEF. L= 7m < 50m	AULA EDUCACION FISICA

IES LAS VIÑAS	NICOLE MEINESZ ARQUITECTO TECNICO	PROYECTO: PLAN DE AUTOPROTECCION IES LAS VIÑAS	SITUACIÓN: CTRA. DEL PEÑONCILLO, S/N MANILVA, MALAGA	ESCALA = gráfica NOVIEMBRE 2022	TITULO DEL PLANO: VIAS DE EVACUACIÓN 02. MÓDULO 1 PLANTA-1	PLANO Nº 07.2

MÓDULO 2. AMPLIACIÓN_N+1
PLANTA ALTA

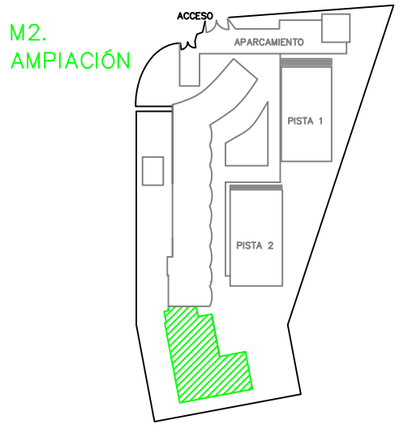

Escala gráfica
0 1 2 3 4 5m

USO DEL EDIFICIO: DOCENTE (s/CTE-DB-SI)

CÁLCULO DE OCUPACIÓN - PLANTA ALTA				
	SUP m2	USO	OCUP	OCUP
AULA 43	70.70 m2	DOCENTE	1.5 m2/p	47 pers
AULA 44	70.26 m2	DOCENTE	1.5 m2/p	46 pers
AULA 45	35.18 m2	DOCENTE	1.5 m2/p	23 pers
AULA 46	71.40 m2	DOCENTE	1.5 m2/p	47 pers
AULA 47	70.75 m2	DOCENTE	1.5 m2/p	47 pers
AULA 48	56.38 m2	DOCENTE	1.5 m2/p	37 pers
AULA 49	70.23 m2	DOCENTE	1.5 m2/p	46 pers
AULA 50	70.23 m2	DOCENTE	1.5 m2/p	46 pers

OCUPACIÓN TOTAL - PLANTA ALTA: 339 PERSONAS

IES LAS VIÑAS	NICOLE MEINESZ ARQUITECTO TECNICO	PROYECTO: PLAN DE AUTOPROTECCION IES LAS VIÑAS	SITUACIÓN: CTRA. DEL PEÑONCILLO, S/N MANILVA, MALAGA	ESCALA = gráfica NOVIEMBRE 2022	TITULO DEL PLANO: OCUPACION. MODULO 2 PLANTA 1	PLANO Nº 08.1

MÓDULO 2. AMPLIACIÓN_N+1
PLANTA ALTA

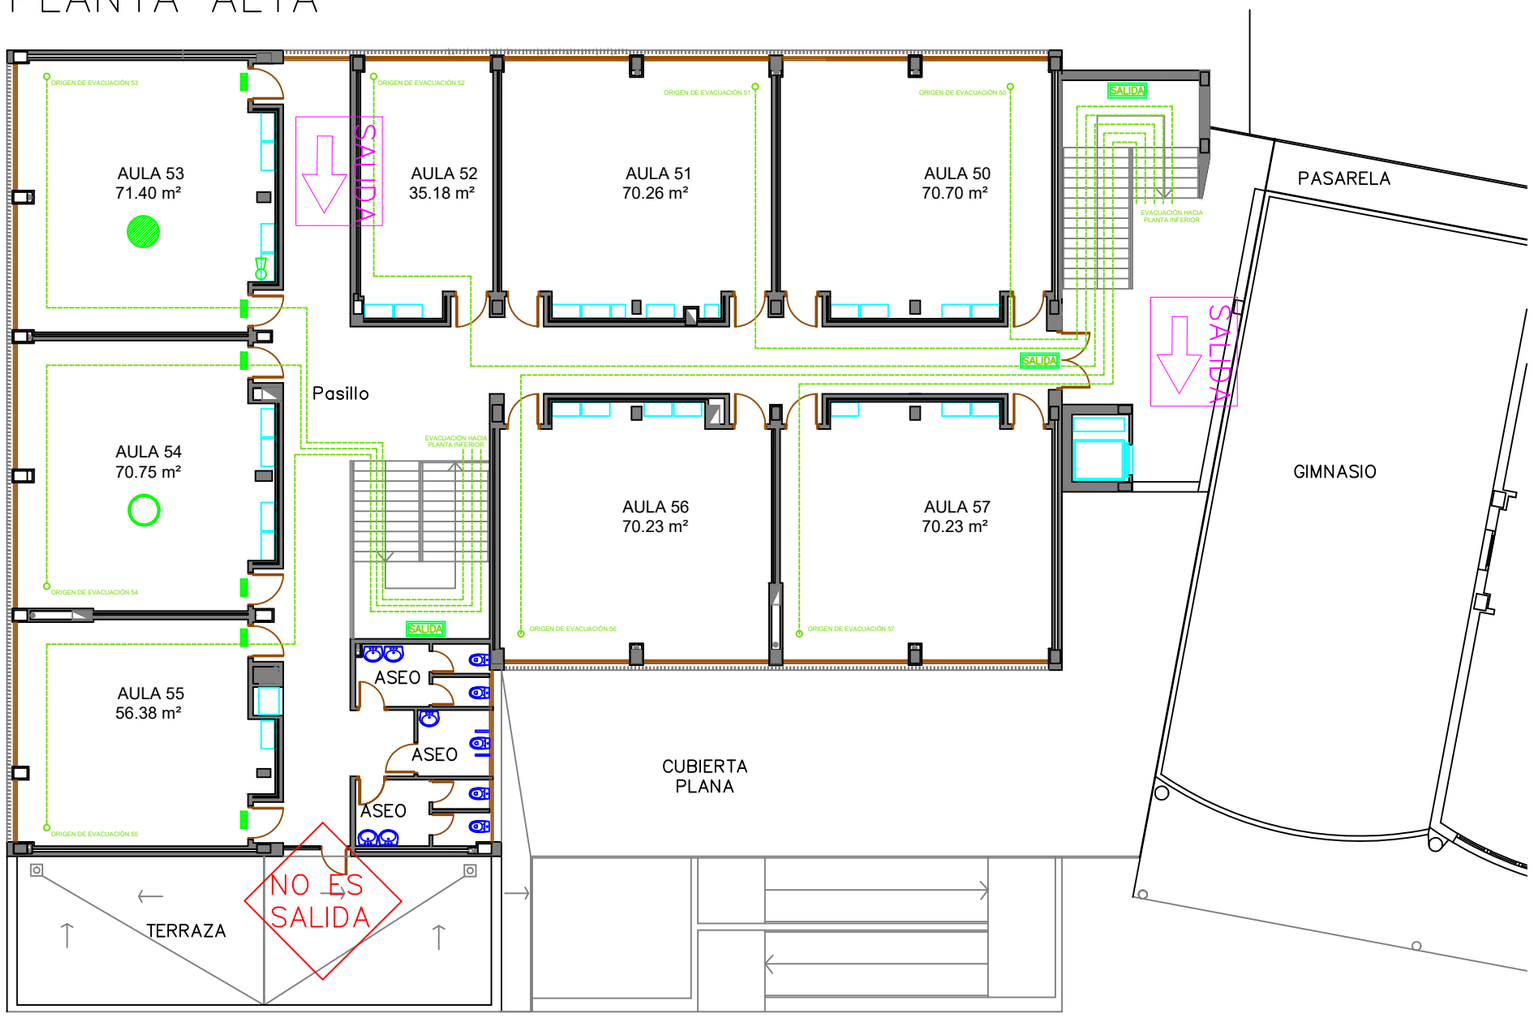

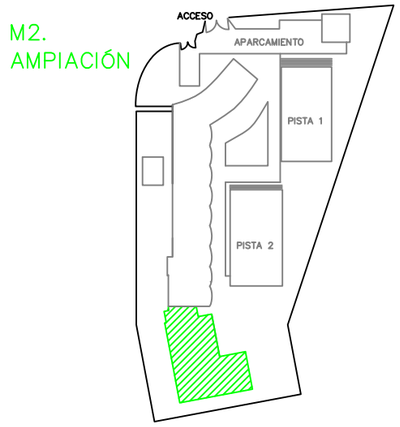

Escala gráfica
0 1 2 3 4 5m

RECORRIDOS DE EVACUACIÓN

RECORRIDO DE EVACUACIÓN 50. L= 24m < 50m
RECORRIDO DE EVACUACIÓN 51. L= 33m < 50m
RECORRIDO DE EVACUACIÓN 52. L= 46m < 50m
RECORRIDO DE EVACUACIÓN 53. L= 34m < 50m
RECORRIDO DE EVACUACIÓN 54. L= 32m < 50m
RECORRIDO DE EVACUACIÓN 55. L= 35m < 50m
RECORRIDO DE EVACUACIÓN 56. L= 40m < 50m
RECORRIDO DE EVACUACIÓN 57. L= 30m < 50m

LEYENDA DE PROTECCIÓN CONTRA INCENDIOS

- Cuadro electrico
- Luz de emergencia y señalización
- Extintor portatil. CO2. 2kg
- Extintor portatil. Polvo ABC. 6kg
- Pulsador alarma sonora
- Sirena. Alarma sonora
- SALIDA — Cartel de señalizacion de salida de emergencia
- Altavoz
- Boca de Incendio Equipada (BIE)
- Central de alarma
- Detector de humos
- Botiquín

- Zonas de Riesgo
- Profesorado que coordina la evacuación
- Coordinador suplente

IES LAS VIÑAS	NICOLE MEINESZ ARQUITECTO TECNICO	PROYECTO: PLAN DE AUTOPROTECCION IES LAS VIÑAS	SITUACIÓN: CTRA. DEL PEÑONCILLO, S/N MANILVA, MALAGA	ESCALA = gráfica NOVIEMBRE 2022	TITULO DEL PLANO: VIAS DE EVACUACIÓN 01. MODULO 2 PLANTA 1	PLANO Nº 08.2

MÓDULO 2. AMPLIACIÓN_N+0
PLANTA BAJA

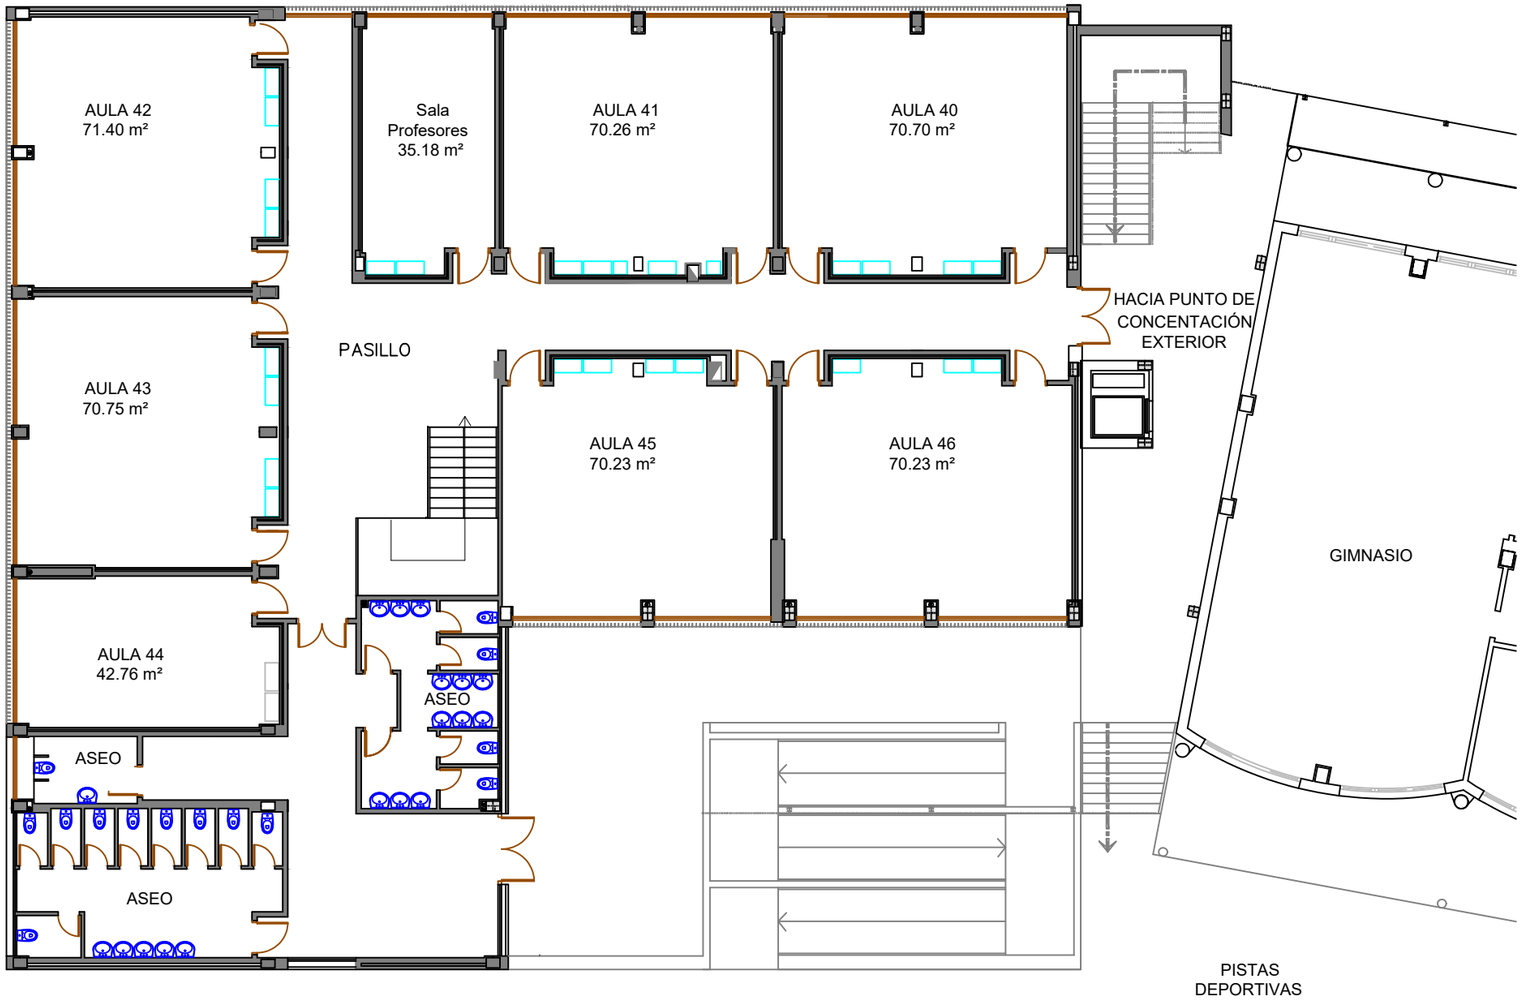

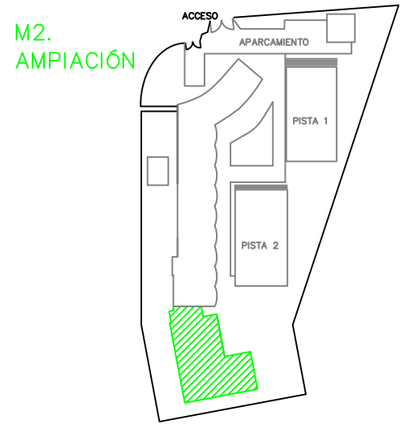

Escala gráfica
0 1 2 3 4 5m

USO DEL EDIFICIO: DOCENTE (s/CTE-DB-SI)

CÁLCULO DE OCUPACIÓN - PLANTA ALTA				
	SUP m2	USO	OCUP	OCUP
AULA 40	71.40 m2	DOCENTE	1.5 m2/p	47 pers
AULA 41	70.75 m2	DOCENTE	1.5 m2/p	47 pers
AULA 42	42.76 m2	DOCENTE	1.5 m2/p	28 pers

OCUPACIÓN TOTAL - PLANTA BAJA: 122 PERSONAS

IES LAS VIÑAS	NICOLE MEINESZ ARQUITECTO TECNICO	PROYECTO: PLAN DE AUTOPROTECCION IES LAS VIÑAS	SITUACIÓN: CTRA. DEL PEÑONCILLO, S/N MANILVA, MALAGA	ESCALA = gráfica NOVIEMBRE 2022	TITULO DEL PLANO: OCUPACION. MODULO 2 PLANTA 0	PLANO Nº 09.1

MÓDULO 2. AMPLIACIÓN_N+0
PLANTA BAJA

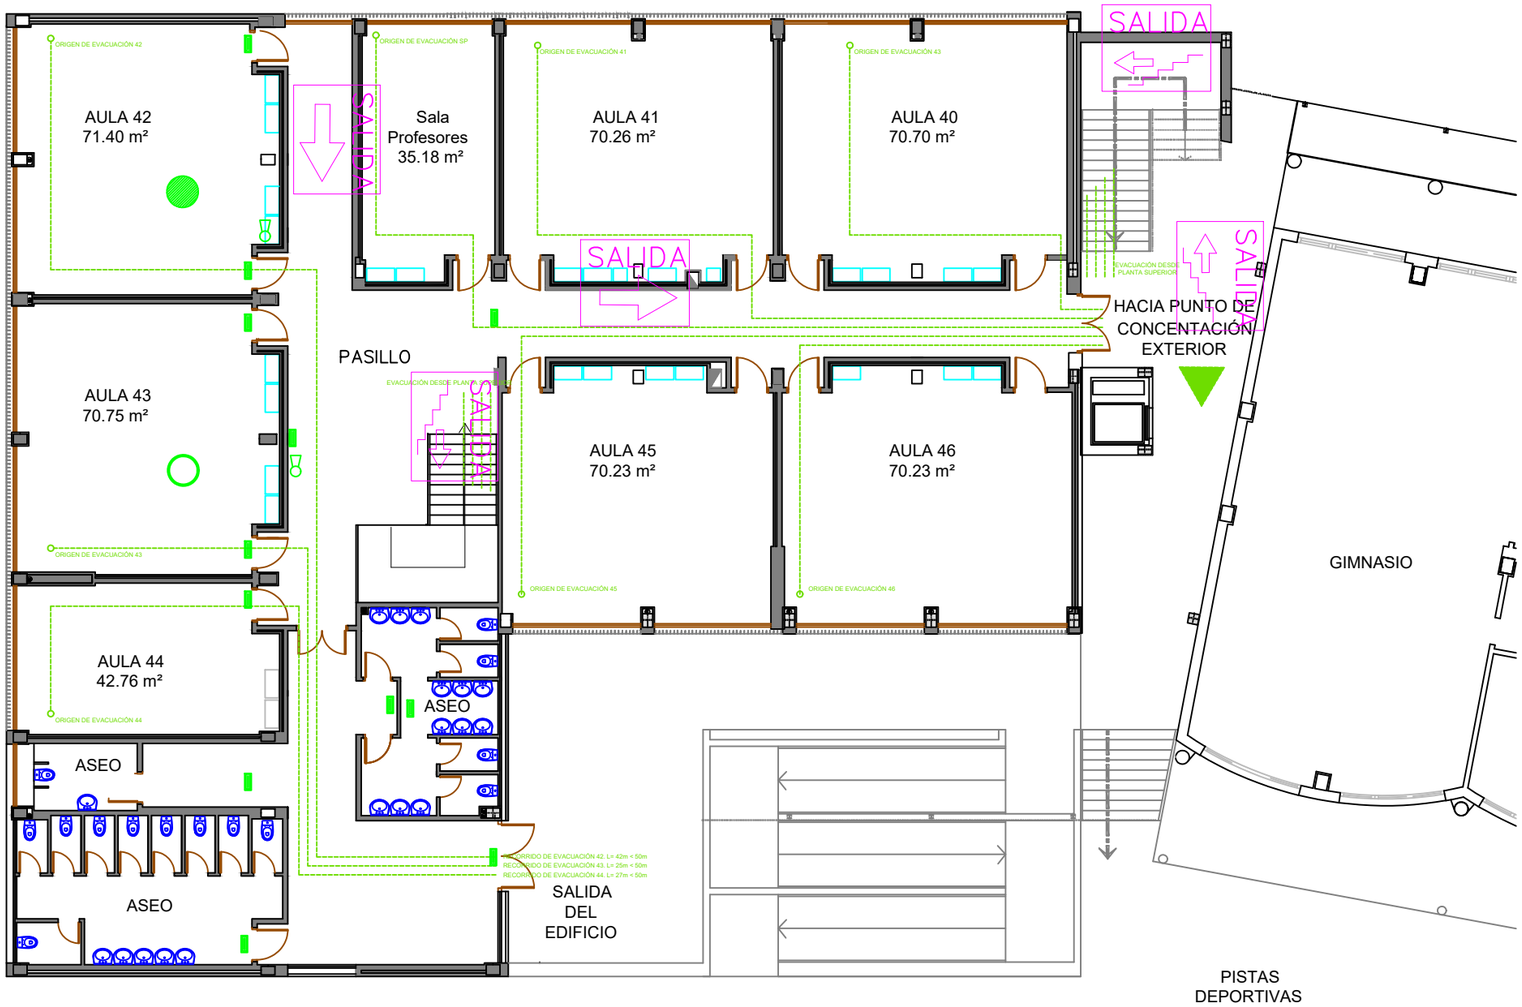

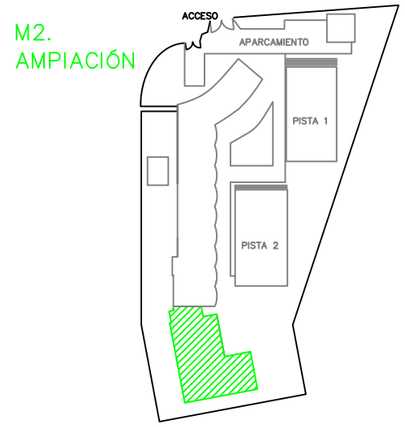

Escala gráfica
0 1 2 3 4 5m

LEYENDA DE PROTECCIÓN CONTRA INCENDIOS

- Cuadro electrico
- Luz de emergencia y señalización
- Extintor portatil. CO2. 2kg
- Extintor portatil. Polvo ABC. 6kg
- Pulsador alarma sonora
- Sirena. Alarma sonora
- Cartel de señalizacion de salida de emergencia
- Altavoz
- Boca de Incendio Equipada (BIE)
- Central de alarma
- Detector de humos
- Botiquín

- Zonas de Riesgo
- Profesorado que coordina la evacuación
- Coordinador suplente

RECORRIDOS DE EVACUACIÓN

RECORRIDO DE EVACUACIÓN 40. L= 16m < 50m
RECORRIDO DE EVACUACIÓN 41. L= 27m < 50m
RECORRIDO DE EVACUACIÓN 42. L= 42m < 50m
RECORRIDO DE EVACUACIÓN 43. L= 25m < 50m
RECORRIDO DE EVACUACIÓN 44. L= 27m < 50m
RECORRIDO DE EVACUACIÓN 45. L= 27m < 50m
RECORRIDO DE EVACUACIÓN 46. L= 17m < 50m
RECORRIDO DE EVACUACIÓN SP. L= 33m < 50m

IES LAS VIÑAS	NICOLE MEINESZ ARQUITECTO TECNICO	PROYECTO: PLAN DE AUTOPROTECCION IES LAS VIÑAS	SITUACIÓN: CTRA. DEL PEÑONCILLO, S/N MANILVA, MALAGA	ESCALA = gráfica NOVIEMBRE 2022	TITULO DEL PLANO: VIAS DE EVACUACIÓN 01. MODULO 2 PLANTA 0	PLANO Nº 09.2

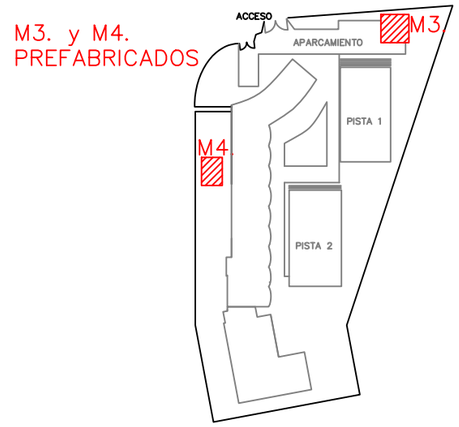

MÓDULO 3. PREFABRICADO PARKING

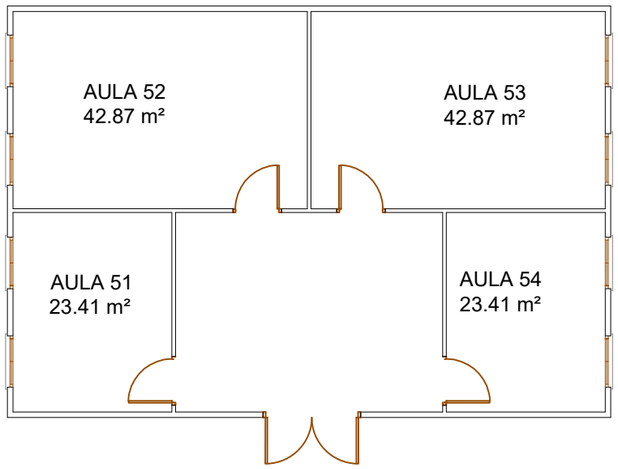

Escala gráfica
0 1 2 3 4 5m

HACIA PUNTO DE CONCENTACIÓN EXTERIOR

MÓDULO 4. PREFABRICADO NIVEL −1

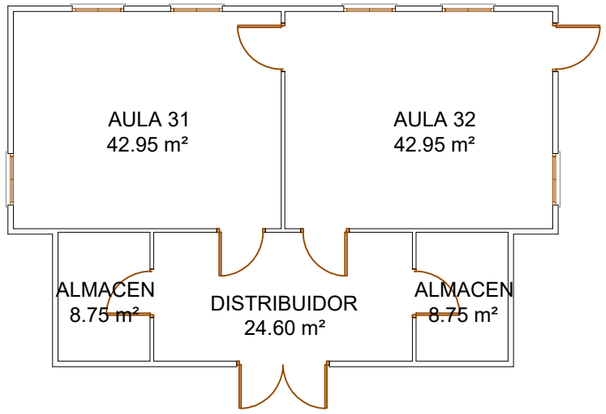

HACIA PUNTO DE CONCENTACIÓN EXTERIOR

Escala gráfica
0 1 2 3 4 5m

USO DEL EDIFICIO: DOCENTE (s/CTE-DB-SI)

CÁLCULO DE OCUPACIÓN - PLANTA -1				
	SUP m2	USO	OCUP	OCUP
AULA 33	23.41 m2	DOCENTE	1.5 m2/p	15 pers
AULA 34	42.87 m2	DOCENTE	1.5 m2/p	28 pers
AULA 35	42.87 m2	DOCENTE	1.5 m2/p	28 pers
AULA 36	23.41 m2	DOCENTE	1.5 m2/p	15 pers

OCUPACIÓN TOTAL - MODULO PARKING: 86 PERSONAS

USO DEL EDIFICIO: DOCENTE (s/CTE-DB-SI)

CÁLCULO DE OCUPACIÓN - PLANTA -1				
	SUP m2	USO	OCUP	OCUP
AULA 31	42.95 m2	DOCENTE	1.5 m2/p	28 pers
AULA 32	42.95 m2	DOCENTE	1.5 m2/p	28 pers
ALMACEN 01	8.75 m2	ALMACEN	10 m2/p	0 pers
ALMACEN 02	8.75 m2	ALMACEN	10 m2/p	0 pers

OCUPACIÓN TOTAL - MODULO EXTERIOR: 56 PERSONAS

IES LAS VIÑAS	NICOLE MEINESZ ARQUITECTO TECNICO	PROYECTO: PLAN DE AUTOPROTECCION IES LAS VIÑAS	SITUACIÓN: CTRA. DEL PEÑONCILLO, S/N MANILVA, MALAGA	ESCALA = gráfica NOVIEMBRE 2022	TITULO DEL PLANO: OCUPACION. MODULOS 3 y 4	PLANO Nº 10.1

MÓDULO 3. PREFABRICADO PARKING

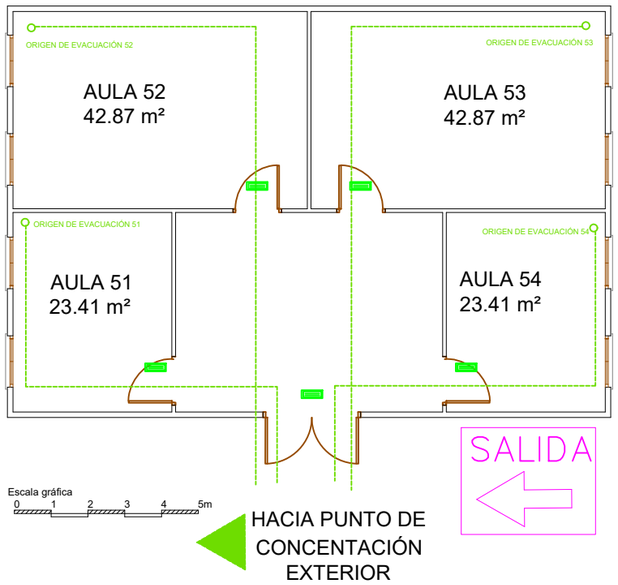

RECORRIDOS DE EVACUACIÓN

RECORRIDO DE EVACUACIÓN 33. L= 13m < 50m
RECORRIDO DE EVACUACIÓN 34. L= 18m > 50m
RECORRIDO DE EVACUACIÓN 35. L= 18m = 50m
RECORRIDO DE EVACUACIÓN 36. L= 13m < 50m

MÓDULO 4. PREFABRICADO NIVEL –1

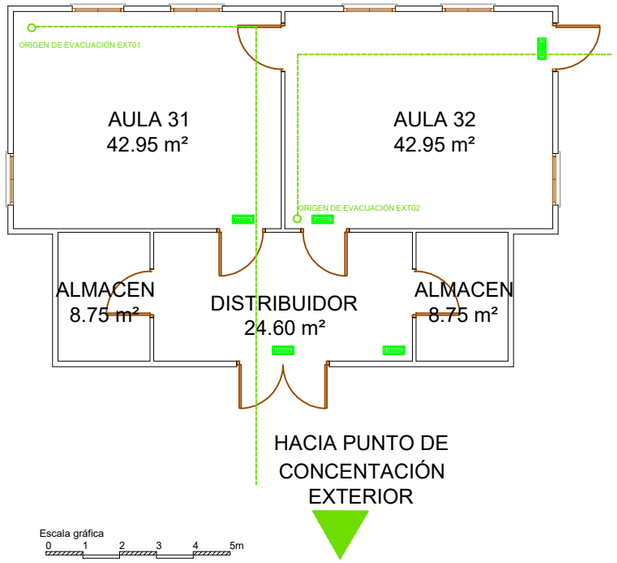

RECORRIDOS DE EVACUACIÓN

RECORRIDO DE EVACUACIÓN 31. L= 15m < 50m
RECORRIDO DE EVACUACIÓN 32. L= 11m > 50m

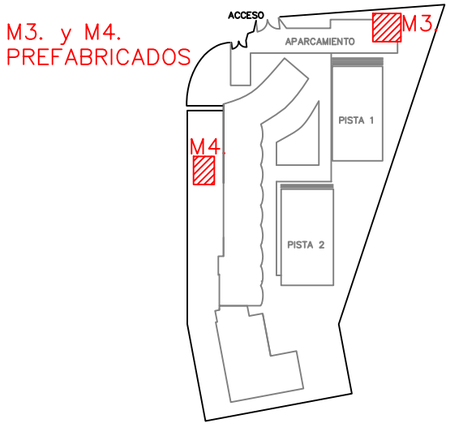

LEYENDA DE PROTECCIÓN CONTRA INCENDIOS

- Cuadro electrico
- Luz de emergencia y señalización
- Extintor portatil. CO2. 2kg
- Extintor portatil. Polvo ABC. 6kg
- Pulsador alarma sonora
- Sirena. Alarma sonora
- Cartel de señalizacion de salida de emergencia
- Altavoz
- Boca de Incendio Equipada (BIE)
- Central de alarma
- Detector de humos
- Botiquín

- Zonas de Riesgo
- Profesorado que coordina la evacuación
- Coordinador suplente

IES LAS VIÑAS	NICOLE MEINESZ ARQUITECTO TECNICO	PROYECTO: PLAN DE AUTOPROTECCION IES LAS VIÑAS	SITUACIÓN: CTRA. DEL PEÑONCILLO, S/N MANILVA, MALAGA	ESCALA = gráfica NOVIEMBRE 2022	TITULO DEL PLANO: VIAS DE EVACUACIÓN 01. MODULOS 3 y 4	PLANO Nº 10.2

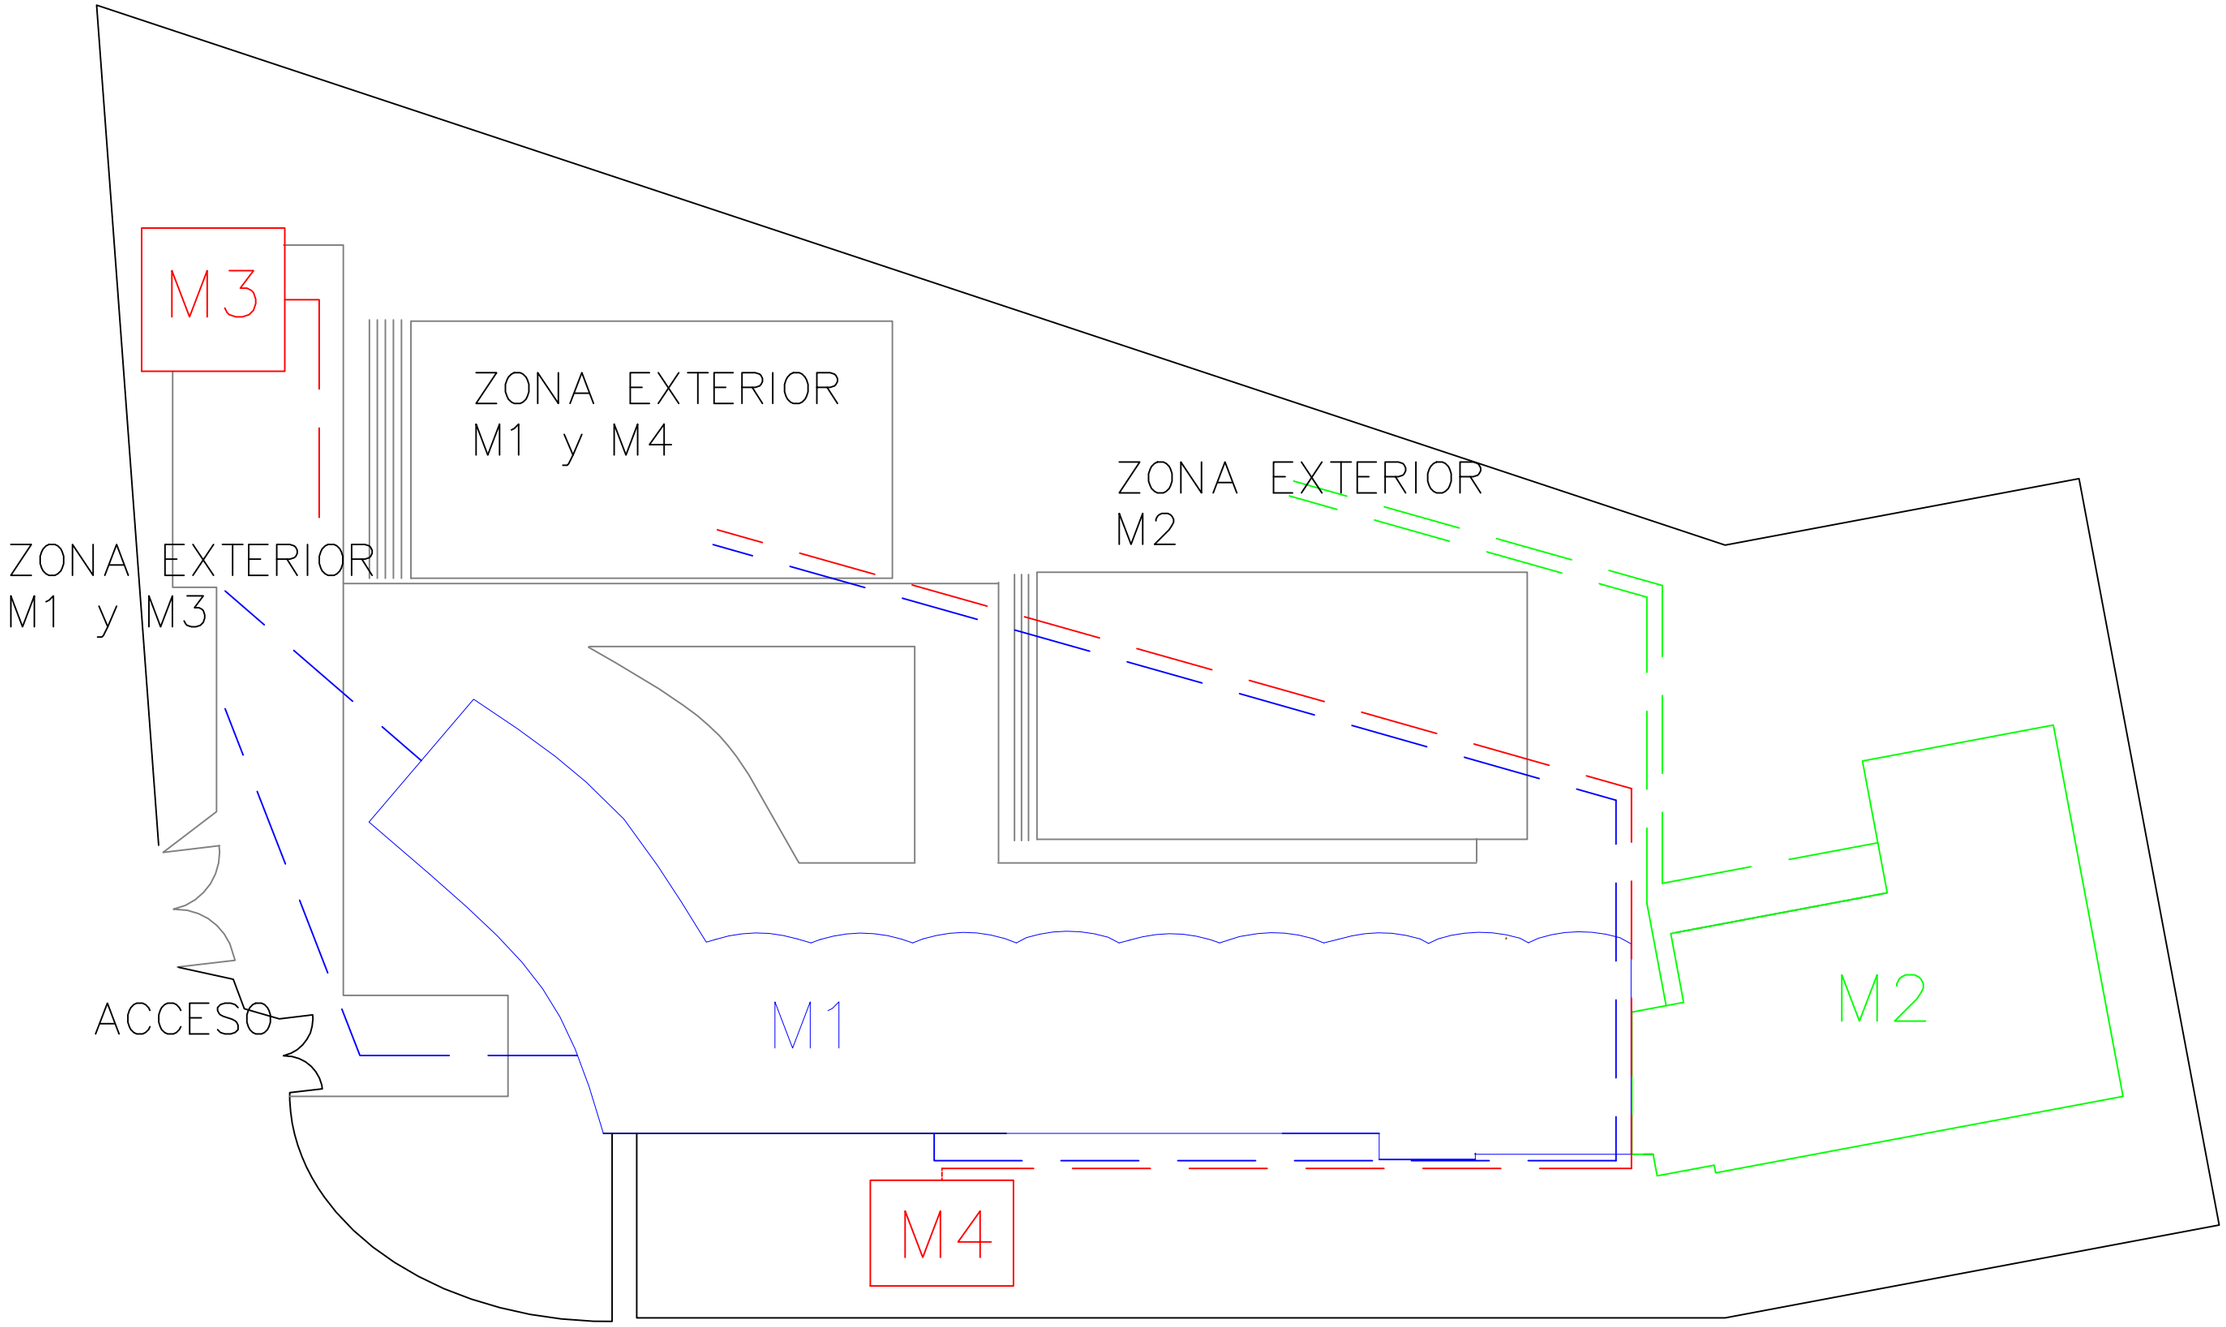

IES LAS VIÑAS	NICOLE MEINESZ ARQUITECTO TECNICO	PROYECTO: PLAN DE AUTOPROTECCION IES LAS VIÑAS	SITUACIÓN: CTRA. DEL PEÑONCILLO, S/N MANILVA, MALAGA	ESCALA = gráfica NOVIEMBRE 2022	TITULO DEL PLANO: RECORRIDO A PTO CONCENTRACIÓN INTERIOR	PLANO Nº 11